




# ПОЛТАВСКОЕ СЕЛЬСКОЕ ПОСЕЛЕНИЕ ГЕНЕРАЛЬНЫЙ ПЛАН

## МАТЕРИАЛЫ ПО ОБОСНОВАНИЮ ГЕНЕРАЛЬНОГО ПЛАНА КАРТА ИНЖЕНЕРНОЙ ИНФРАСТРУКТУРЫ

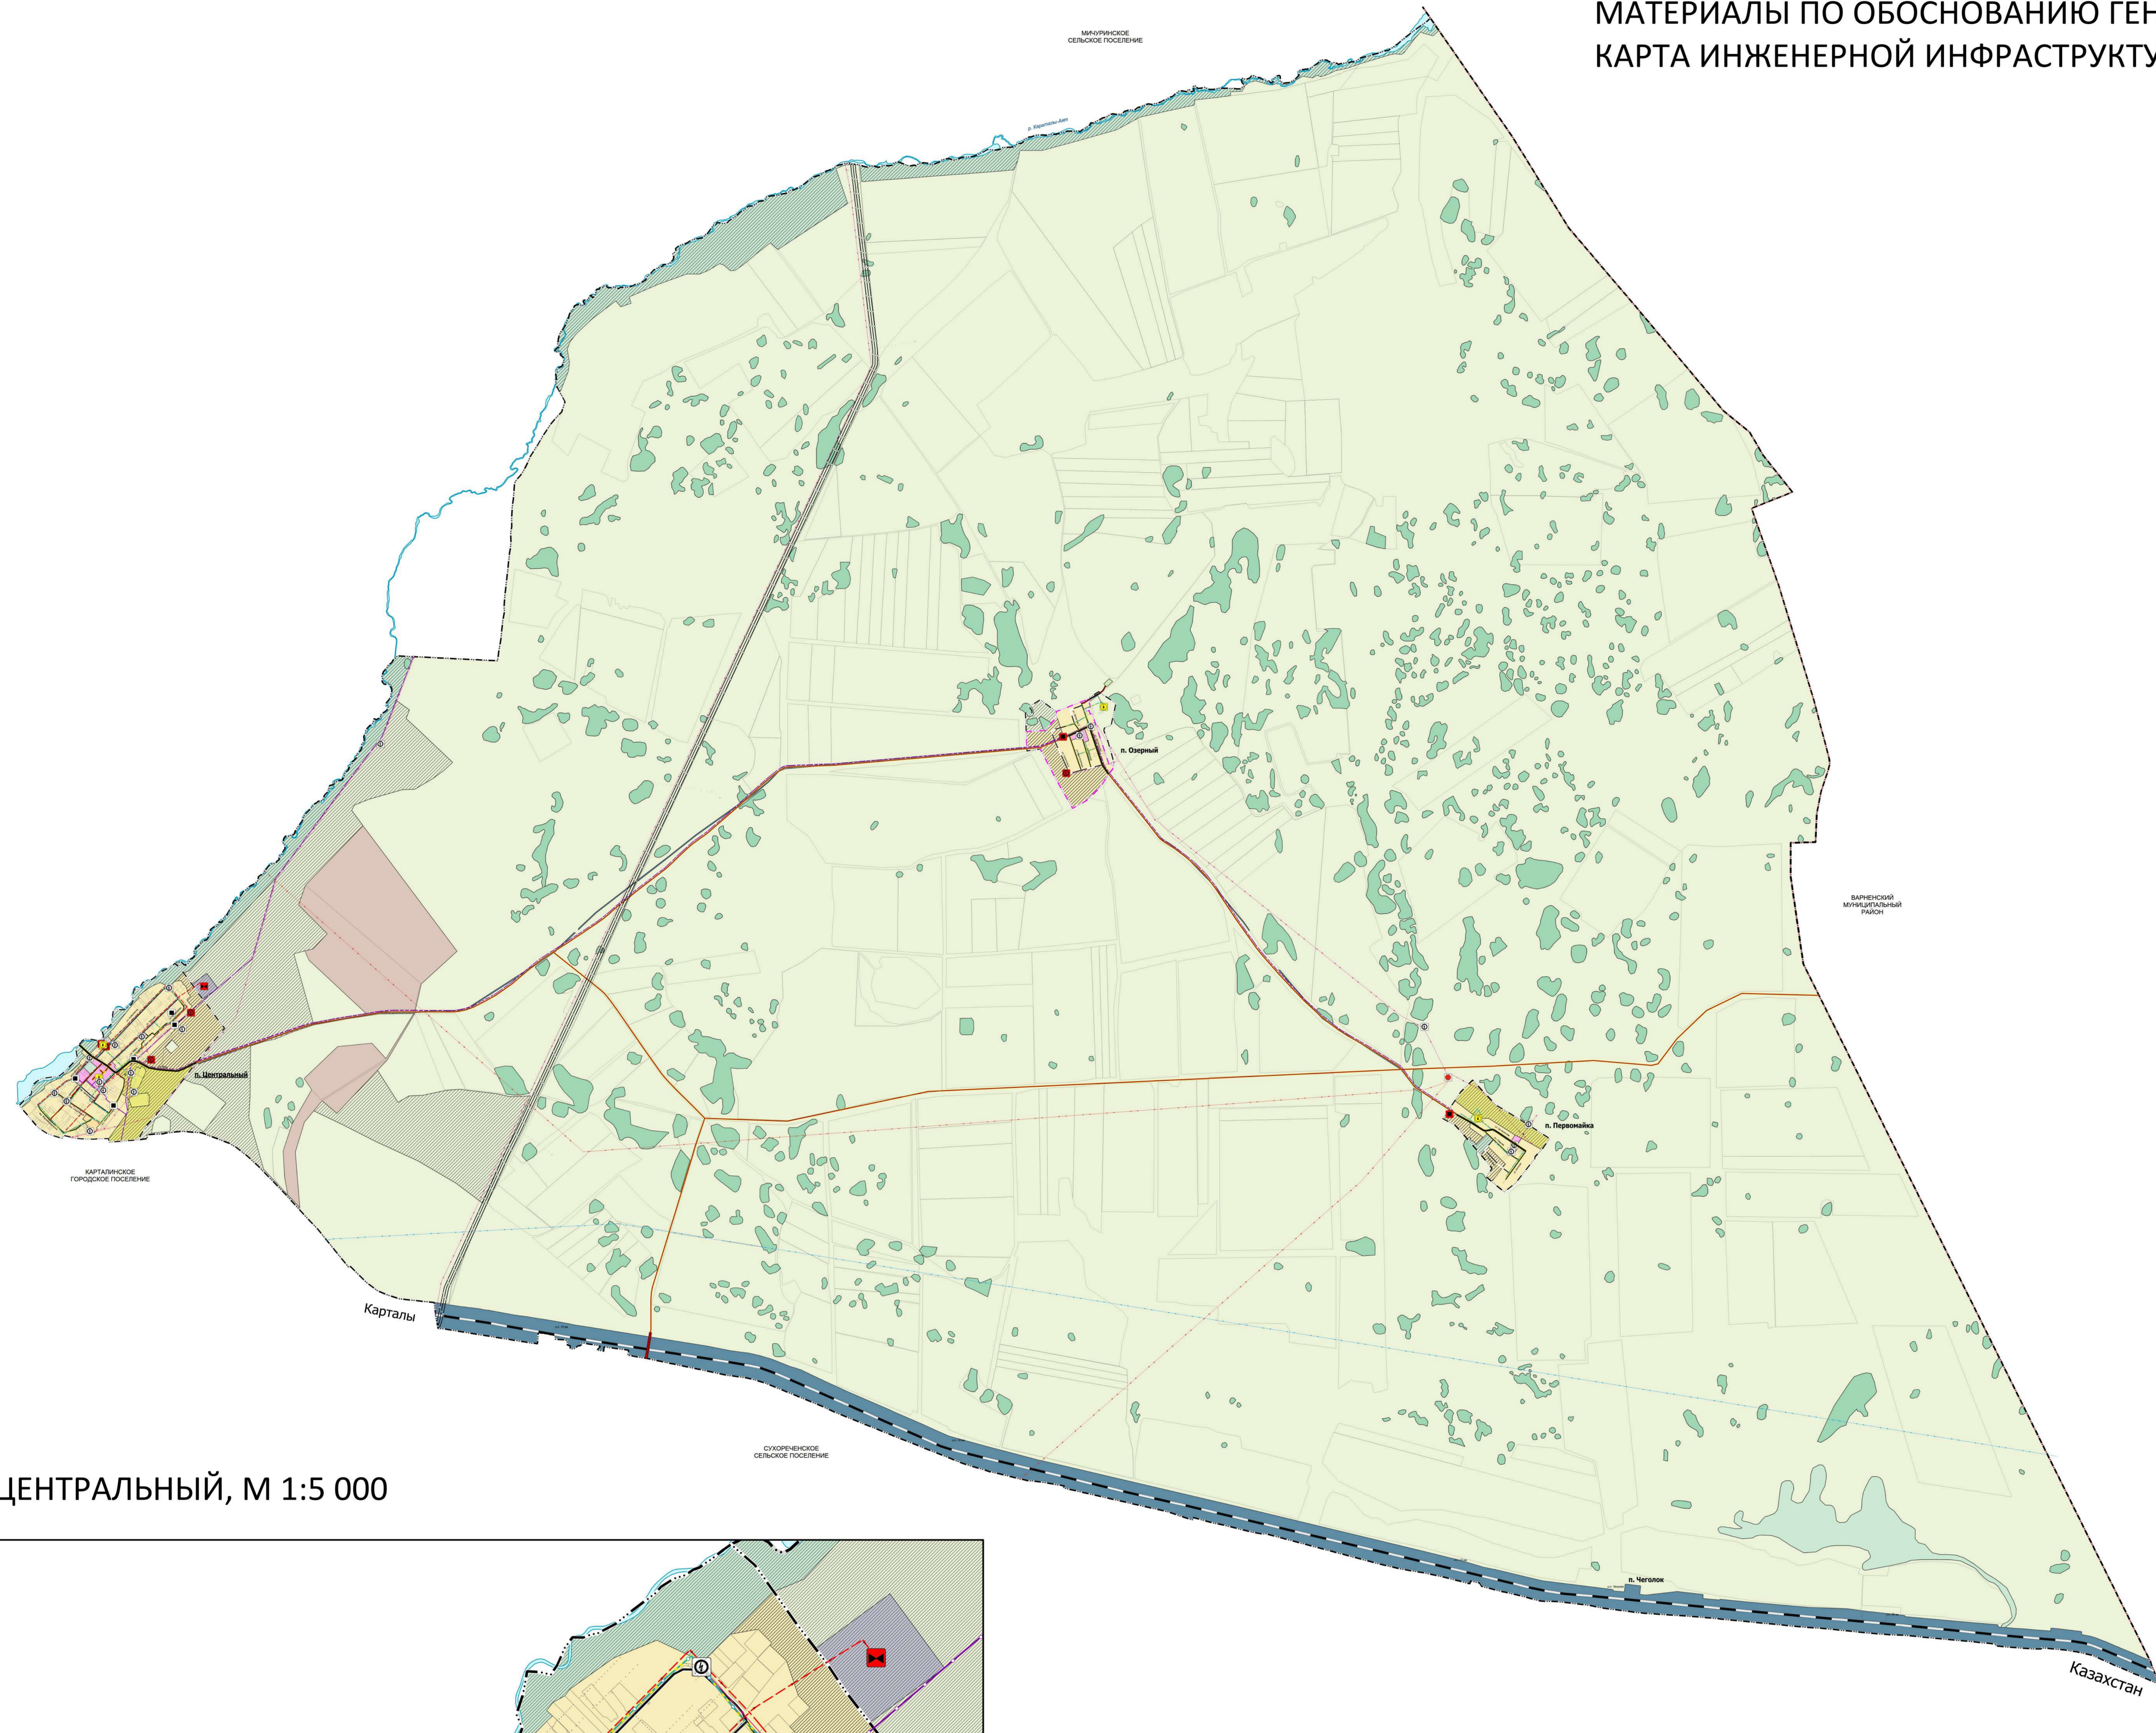


**УСЛОВНЫЕ ОБОЗНАЧЕНИЯ:**


<b>Границы</b>	Граница муниципального района
	Граница сельского поселения
	Граница населенного пункта
<b>Функциональные зоны</b>	
<b>Жилые зоны</b>	Зона застройки индивидуальными жилыми домами
	Зона застройки малоэтажными жилыми домами
<b>Общественно-деловые зоны</b>	Общественно-деловые зоны
	Производственные зоны, зоны инженерной и транспортной инфраструктуры
	Производственная зона
	Коммунально-складская зона
	Зона инженерной инфраструктуры
	Зона транспортной инфраструктуры
	Зоны сельскохозяйственного использования
	Зоны сельскохозяйственного использования
	Производственная зона сельскохозяйственных предприятий
	Зоны рекреационного назначения
	Зоны рекреационного назначения
	Зоны специального назначения
	Зона кладбищ
<b>Водные объекты</b>	Водоток (река, ручей, канал)
	Реки и водоемы
	Леса
<b>Объекты трубопроводного транспорта и инженерной инфраструктуры</b>	
<b>Объекты федерального значения:</b>	Магистральный газопровод
<b>Объекты регионального значения:</b>	Линии электропередачи 110 кВ
<b>Объекты местного значения:</b>	Электрическая подстанция 35 кВ
	Трансформаторная подстанция (ТП)
	Линии электропередачи 35 кВ
	Линии электропередачи 10 кВ
	Пункт редуцирования газа (ПРГ)
	Газопровод распределительный высокого давления
	Источник тепловой энергии
	Тепловод распределительный (квартирный)
	Водопроводные очистные сооружения
	Резервуар
	Артезианская скважина
	Водопровод
	Очистные сооружения
	Канализация самотечная
	Базовая станция
	Объекты почтовой связи
	Линия связи
	Объект федерального значения
	Объект регионального значения
	Объект местного значения

\* Планируемые объекты капитального строительства федерального и регионального значения отображены в информационных целях и не являются утверждаемым проектом


П. ЦЕНТРАЛЬНЫЙ, М 1:5 000

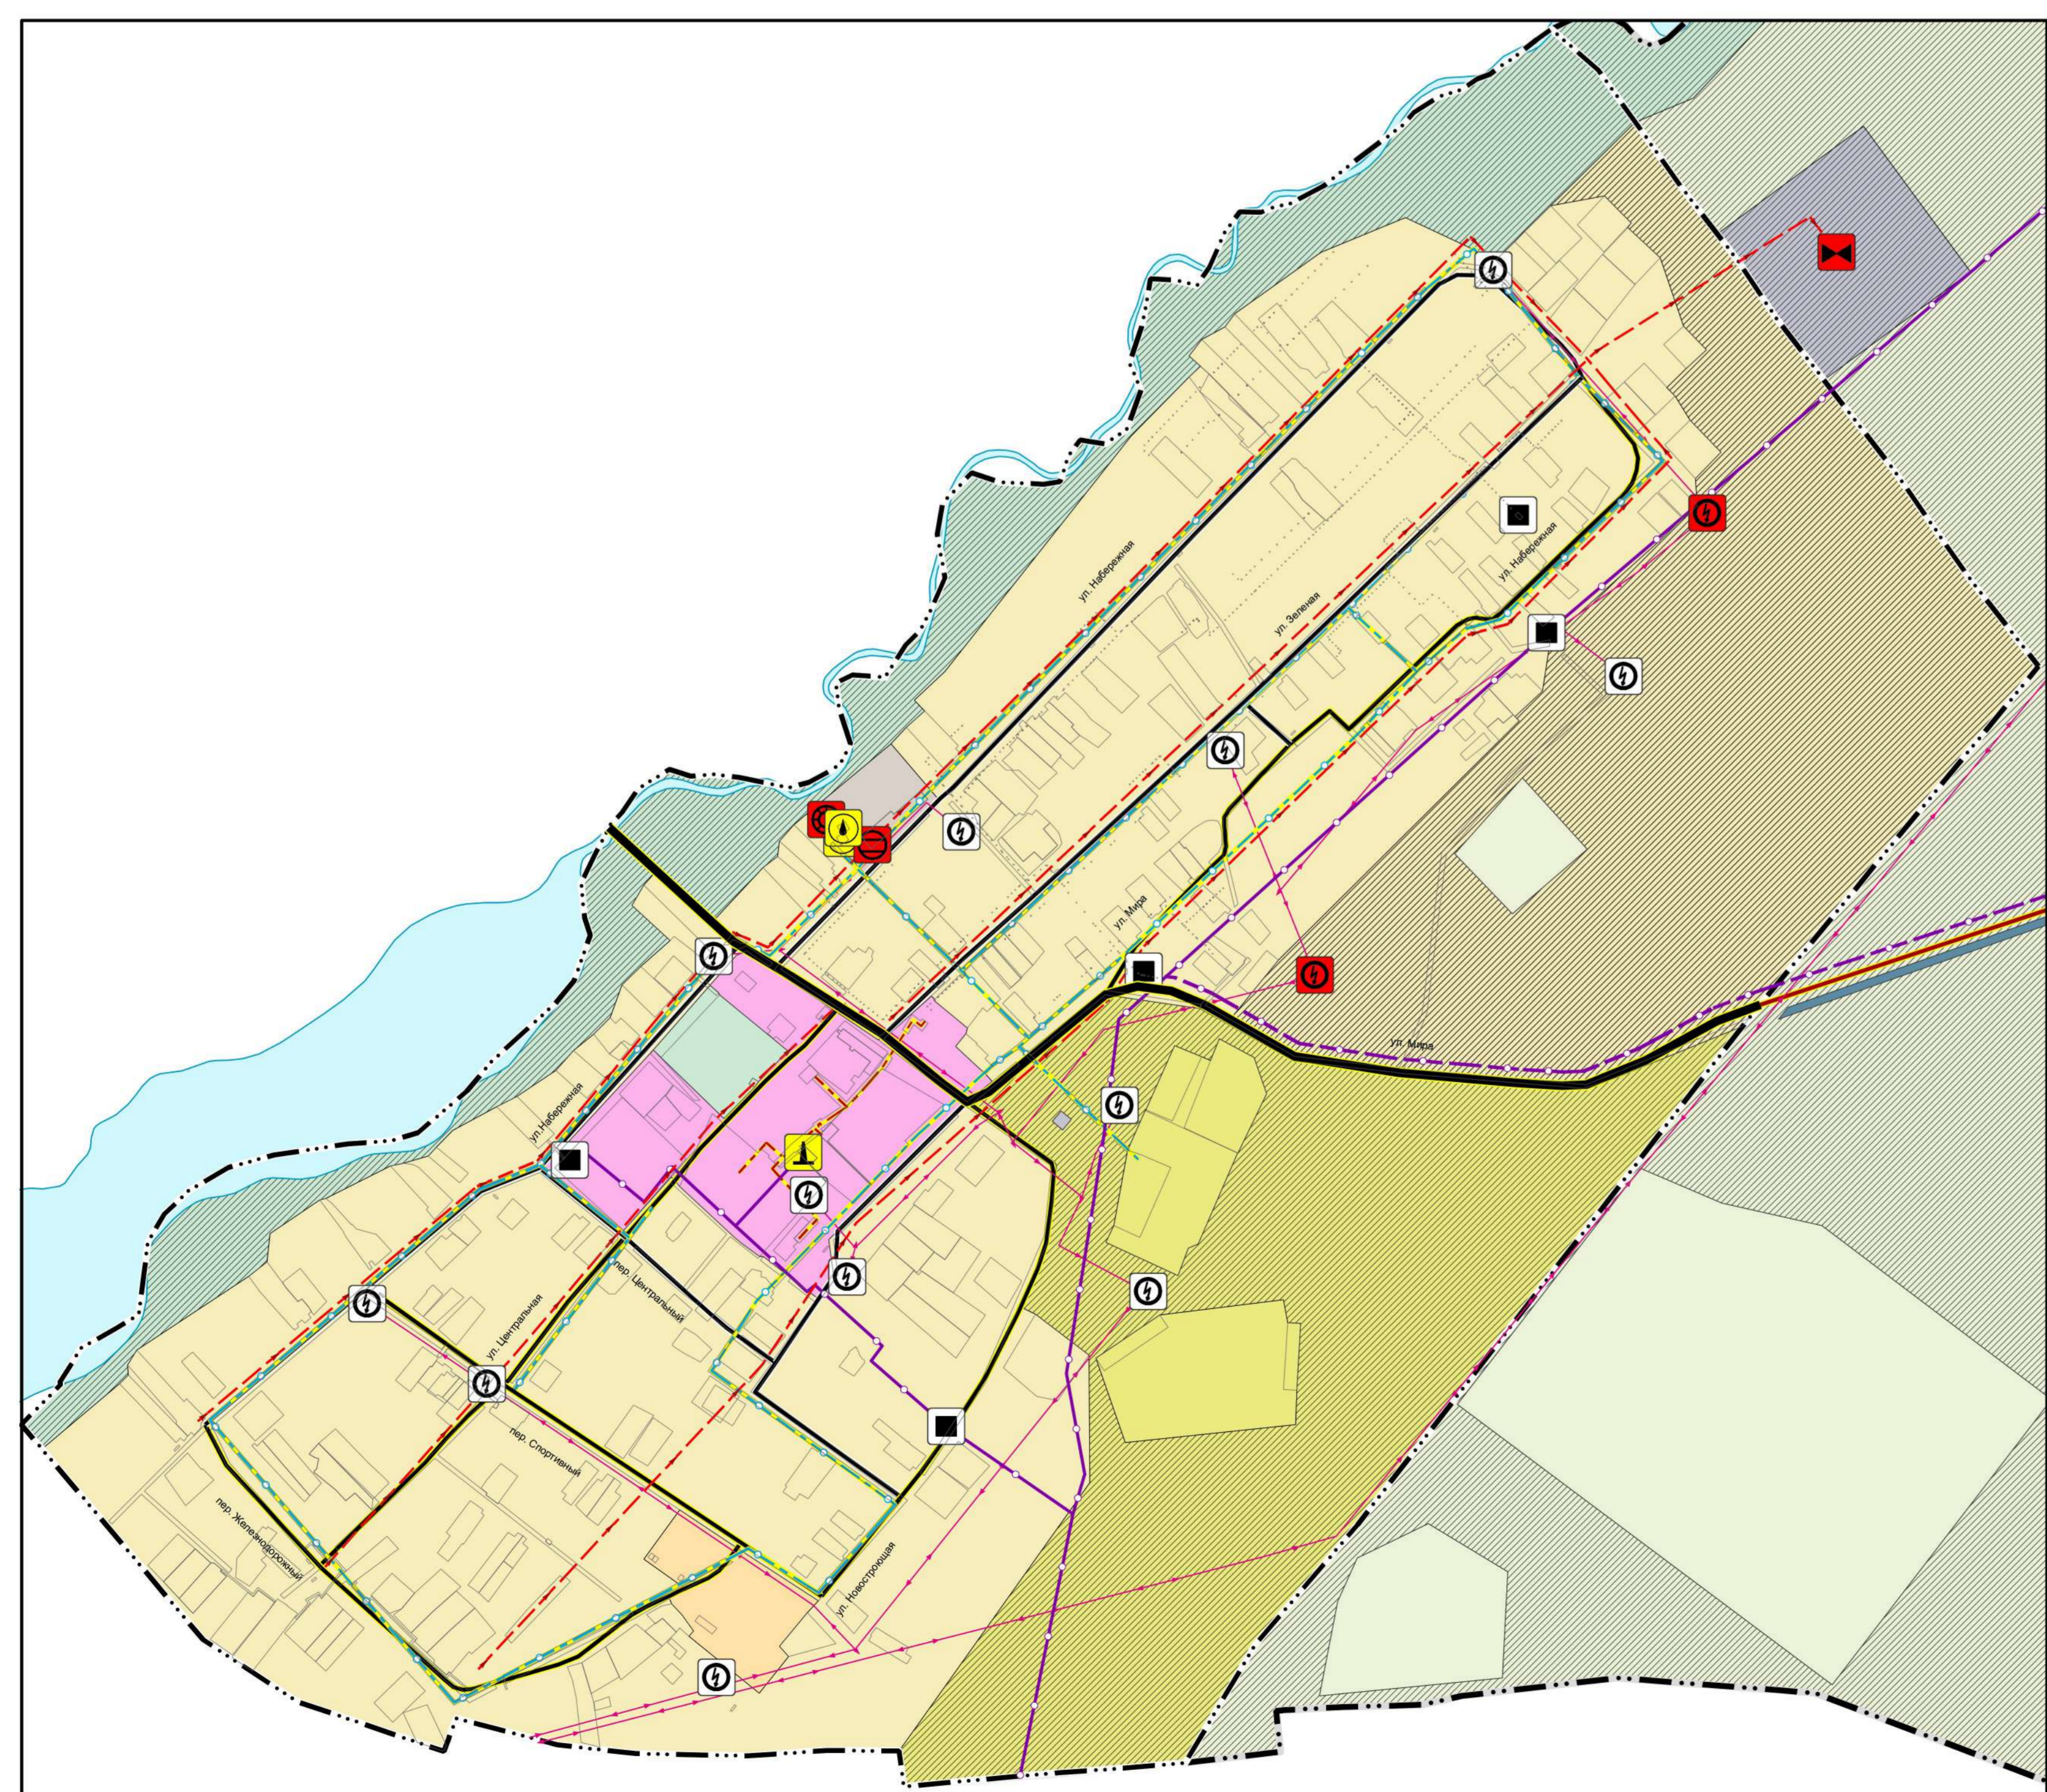

П. ОЗЕРНЫЙ, М 1:10 000

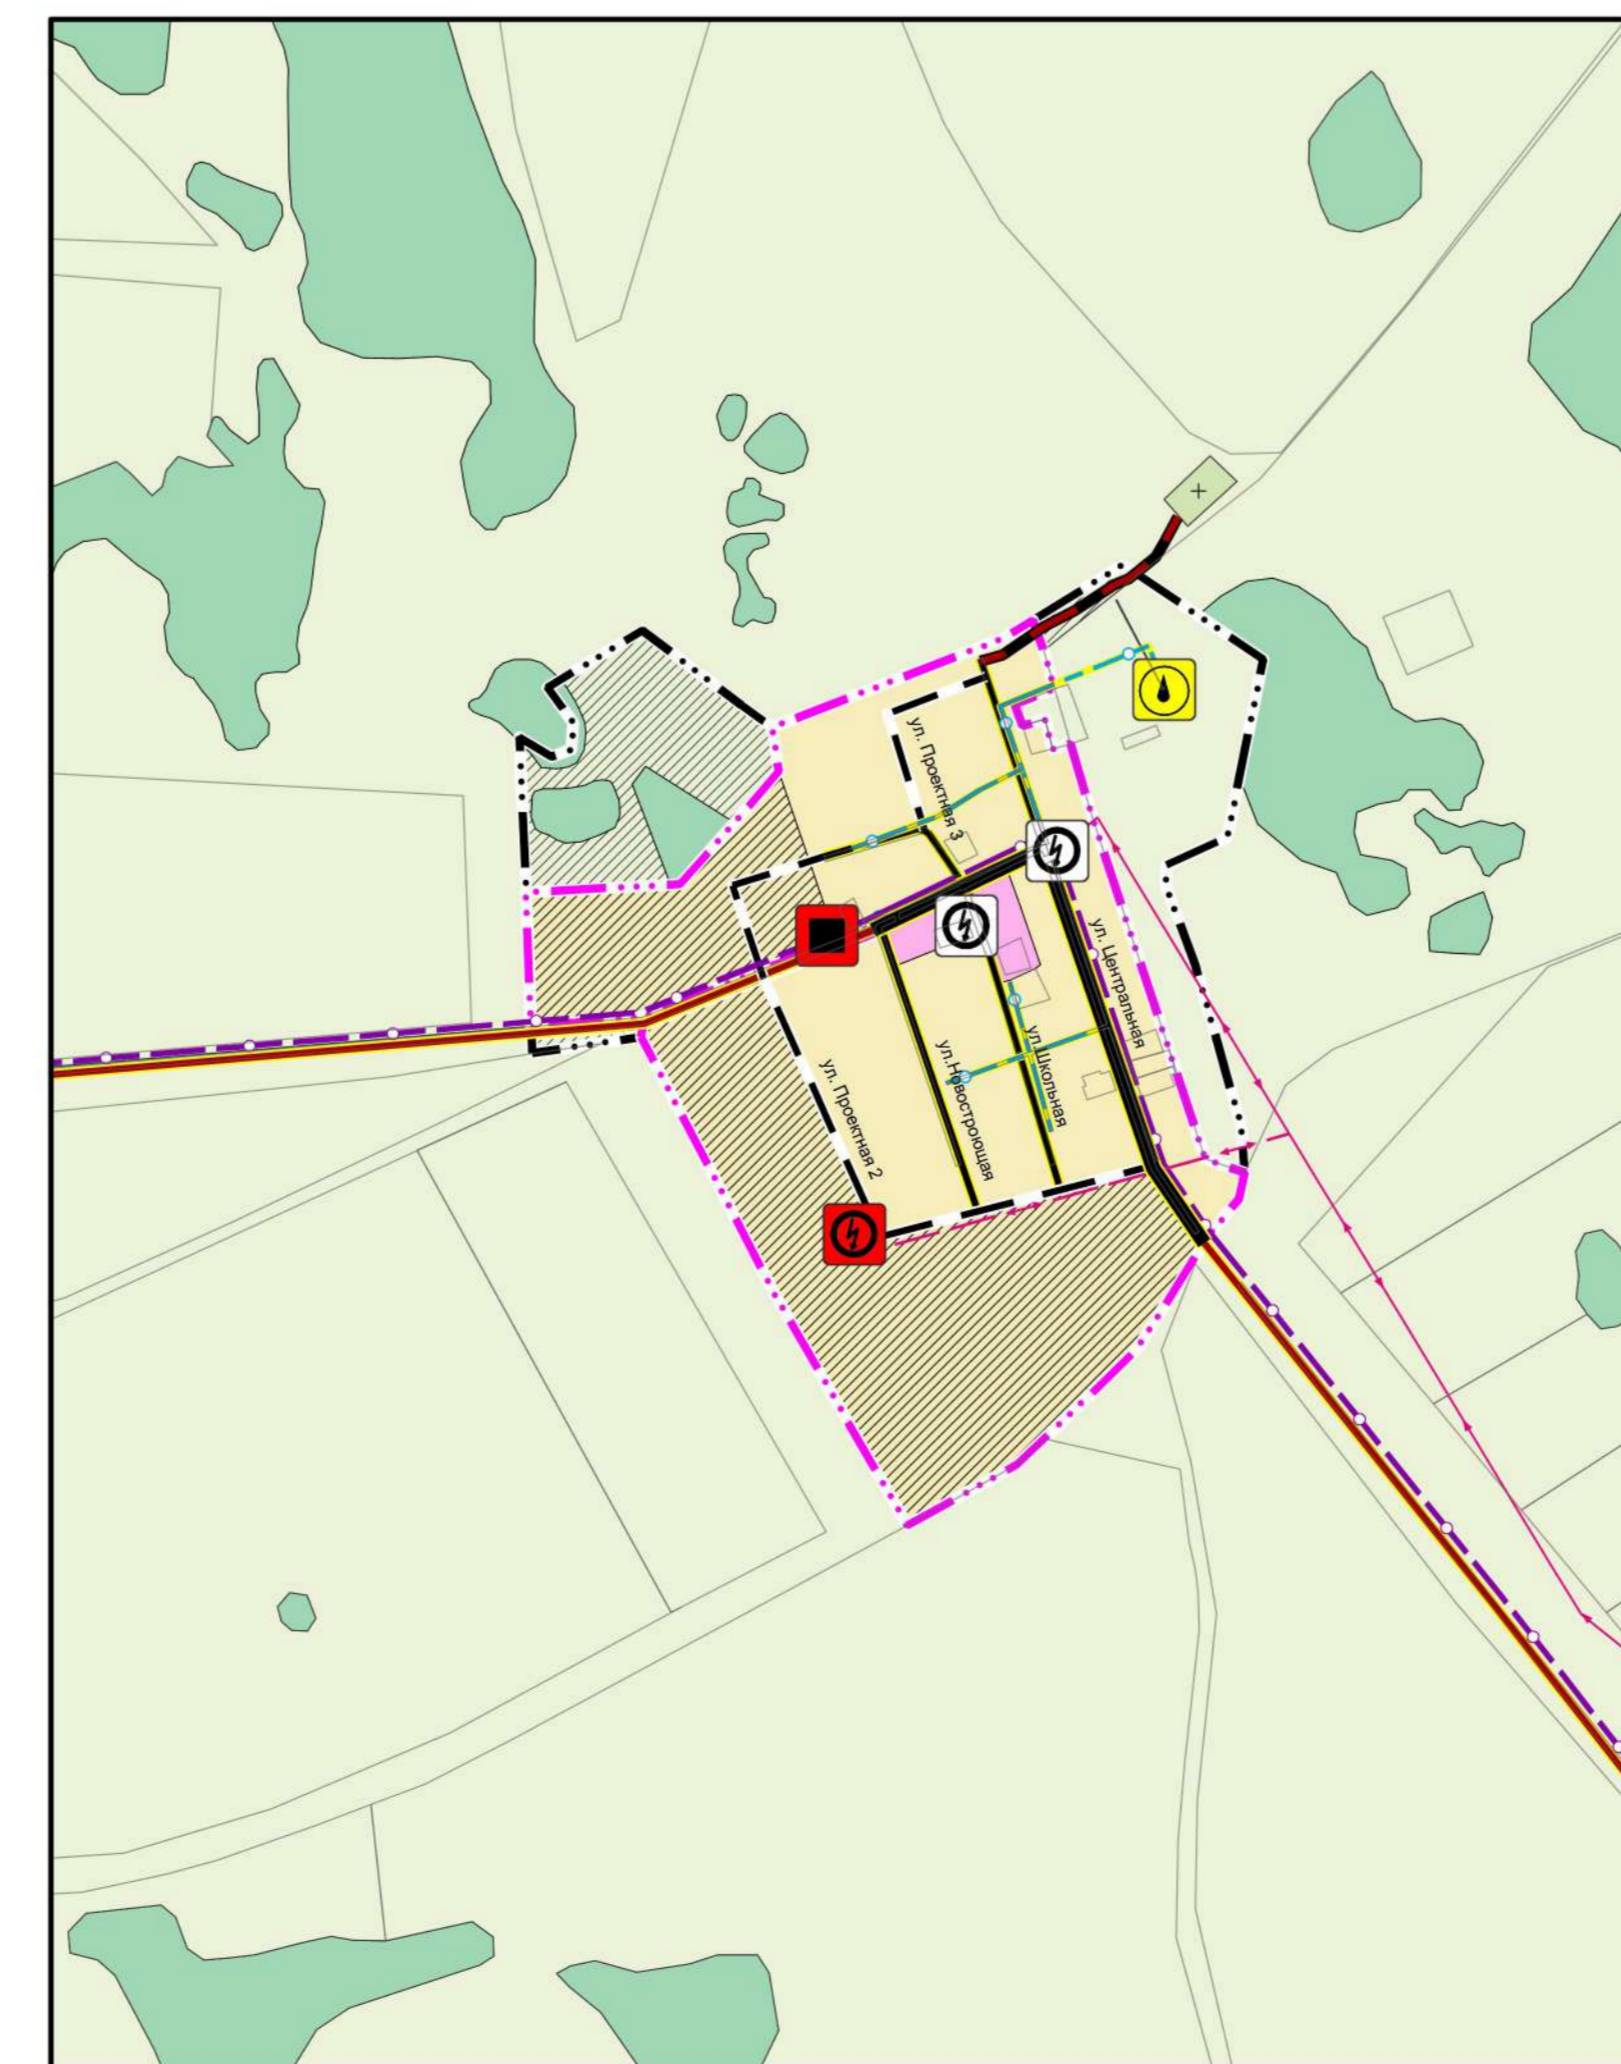

П. ПЕРВОМАЙКА, М 1:10 000

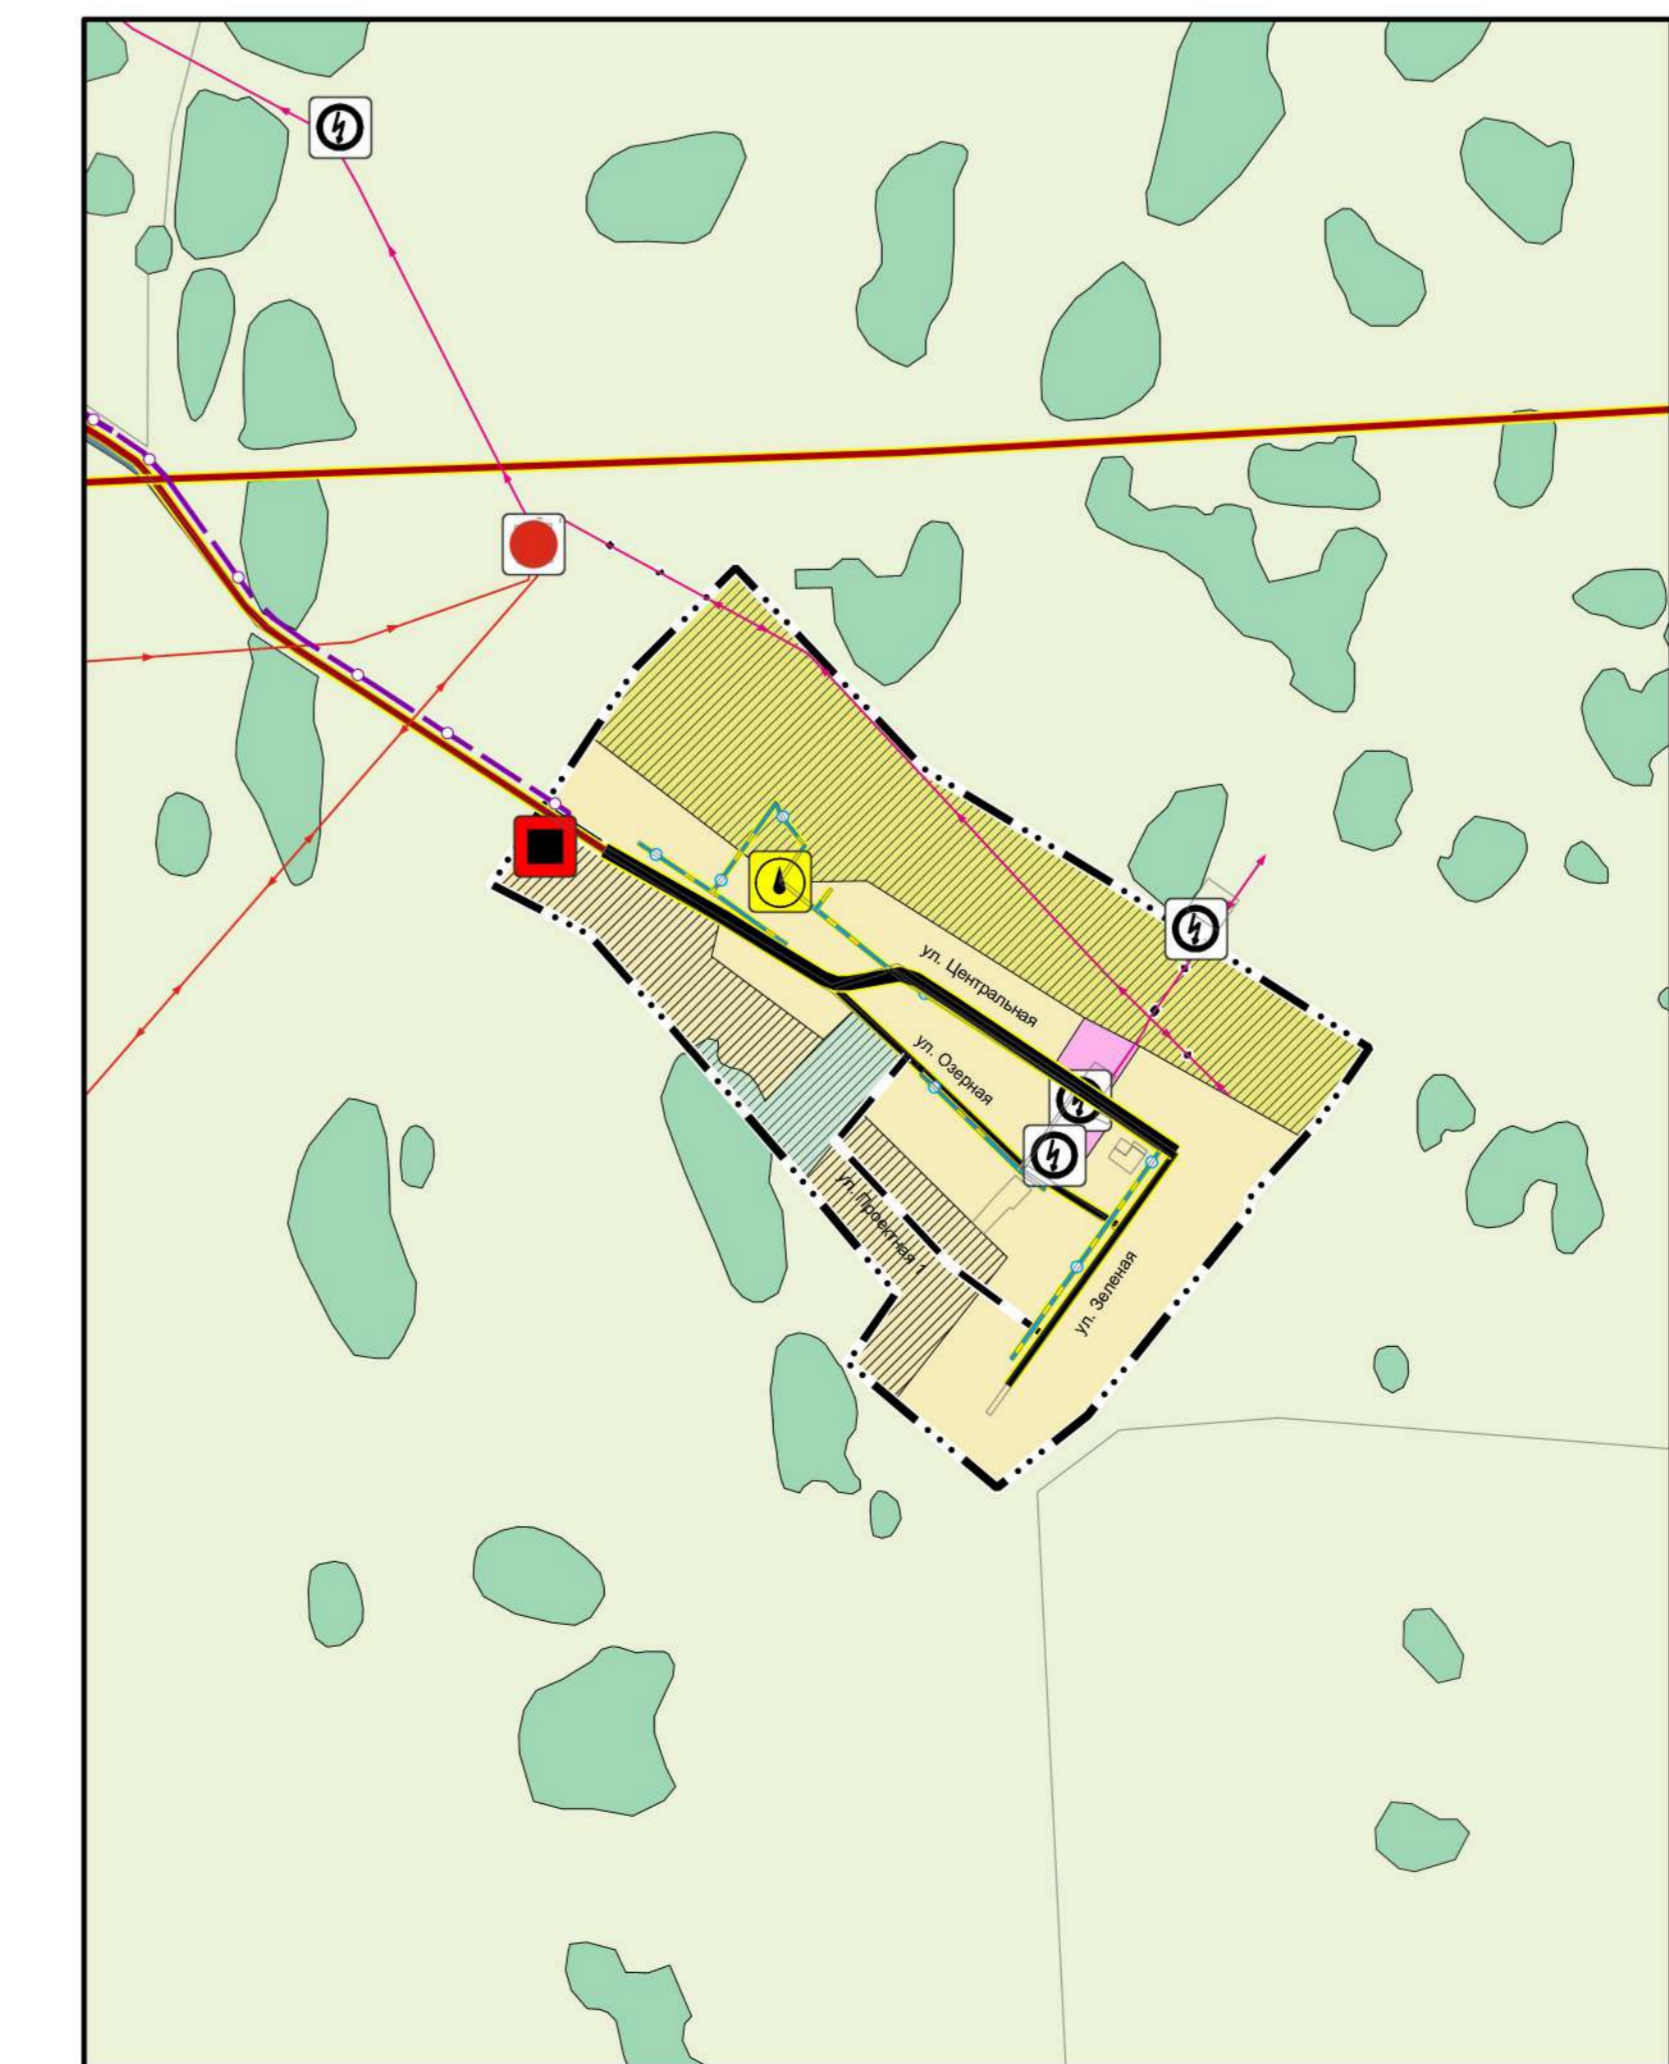

МАСШТАБ 1:25 000  
В 1 сантиметре 250 метров

250 0 500 1000 1500 2000 2500

ООО ПК ГОЛОВНОЙ ПРОЕКТНЫЙ ИНСТИТУТ  
**ЧЕЛЯБИНСК ГРАЖДАНПРОЕКТ**

ВЫПОЛНЕНИЕ РАБОТ ПО ВНЕСЕНИЮ ИЗМЕНЕНИЙ В ГЕНЕРАЛЬНЫЙ ПЛАН ПОЛТАВСКОГО СЕЛЬСКОГО ПОСЕЛЕНИЯ КАРТАЛЫНСКОГО МУНИЦИПАЛЬНОГО РАЙОНА ЧЕЛЯБИНСКОЙ ОБЛАСТИ

**ГЕНЕРАЛЬНЫЙ ПЛАН**  
ПОЛТАВСКОГО СЕЛЬСКОГО ПОСЕЛЕНИЯ  
МАТЕРИАЛЫ ПО ОБОСНОВАНИЮ ГЕНЕРАЛЬНОГО ПЛАНА  
КАРТА ИНЖЕНЕРНОЙ ИНФРАСТРУКТУРЫ

ПРЕДСЕДАТЕЛЬ КООПЕРАТИВА ЮРЮНОВ С.П.  
ОТДЕЛ ГЕНЕРАЛЬНОГО ПЛАНА

НАЧАЛЬНИК ОТДЕЛА КОЗМЕНКОВ А.М.  
ГЛАВНЫЙ ИНЖЕНЕР ПРОЕКТА ПОЛОВ А.Е.  
ГЛАВНЫЙ АРХИТЕКТОР ПРОЕКТА ЖУКОВ С.С.  
АРХИТЕКТОР АРИСТОВ А.М.

ШОФР 138-23-11 ЧЕЛЯБИНСК 2023