




# ПОЛТАВСКОЕ СЕЛЬСКОЕ ПОСЕЛЕНИЕ ГЕНЕРАЛЬНЫЙ ПЛАН


МАТЕРИАЛЫ ПО ОБОСНОВАНИЮ ГЕНЕРАЛЬНОГО ПЛАНА  
КАРТА ТРАНСПОРТНОЙ ИНФРАСТРУКТУРЫ

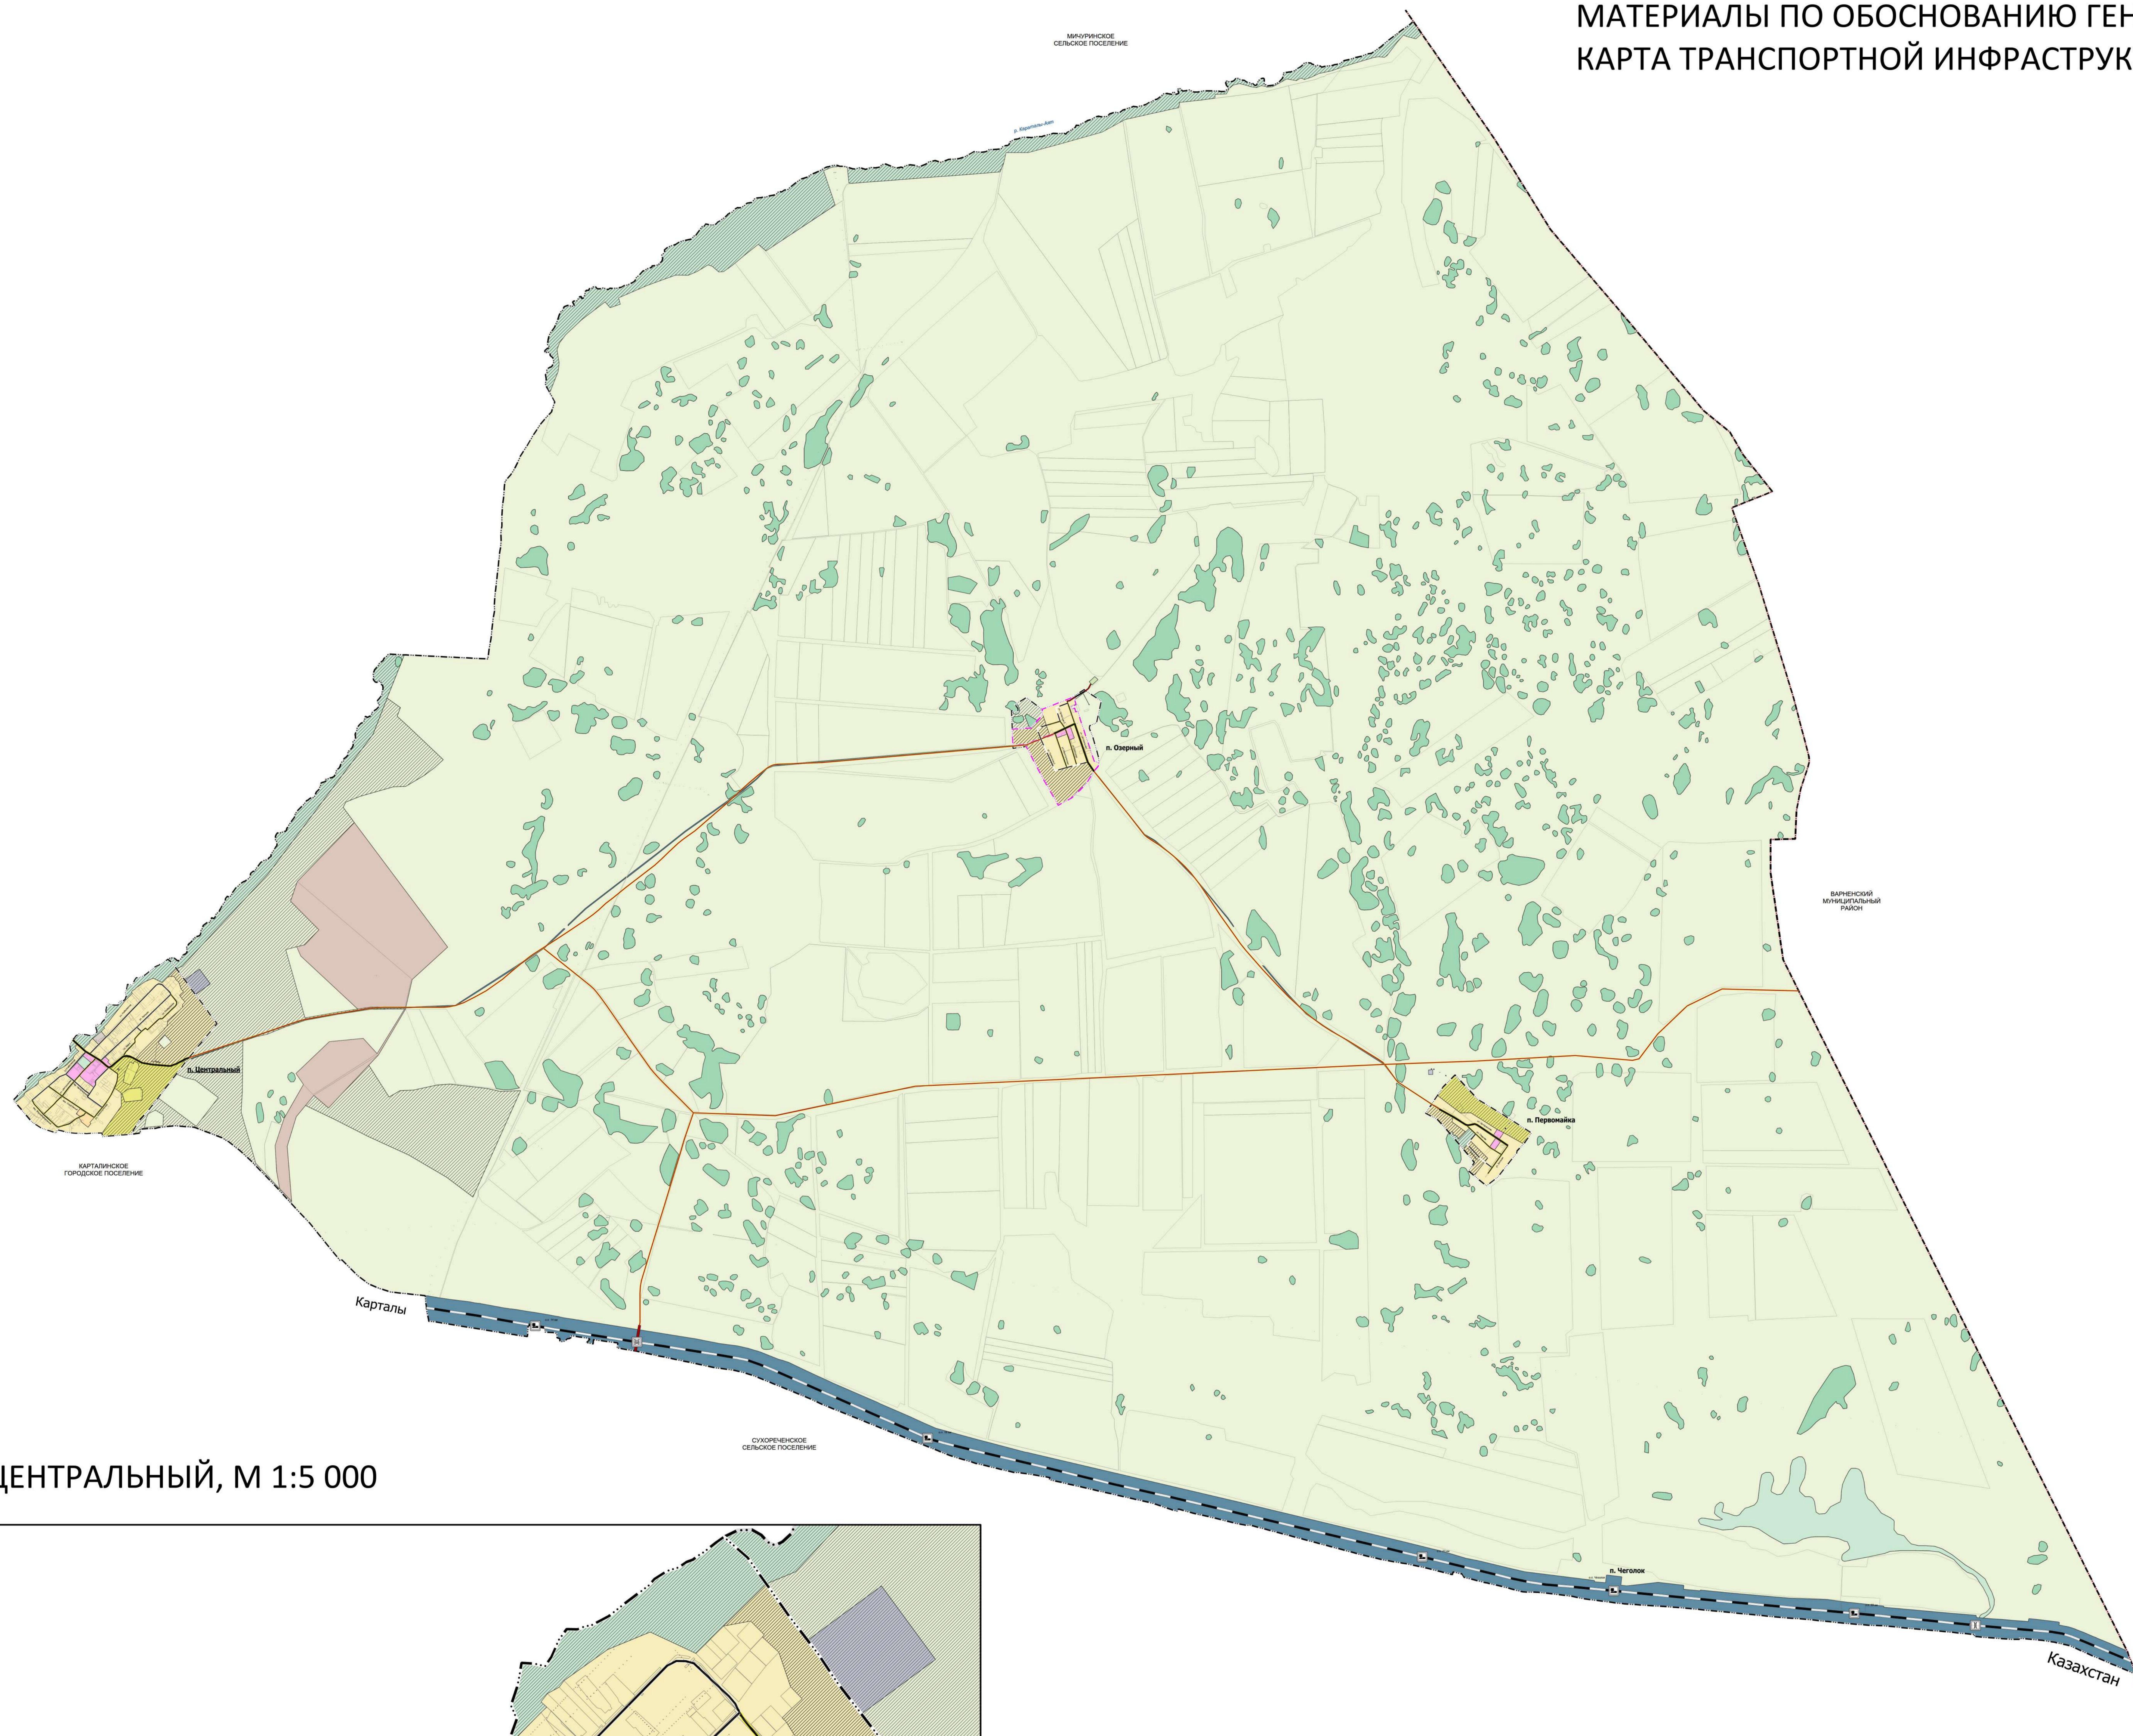


**УСЛОВНЫЕ ОБОЗНАЧЕНИЯ:**

Символ	Пояснение
<b>ГРАНИЦЫ</b>	
—	ГРАНИЦА МУНИЦИПАЛЬНОГО РАЙОНА
- - -	ГРАНИЦА СЕЛЬСКОГО ПОСЕЛЕНИЯ
· · ·	ГРАНИЦА НАСЕЛЕННОГО ПУНКТА
<b>ФУНКЦИОНАЛЬНЫЕ ЗОНЫ</b>	
<b>ЖИЛЬЕ ЗОНЫ</b>	
[Symbol]	ЗОНА ЗАСТРОЙКИ ИНДИВИДУАЛЬНЫМИ ЖИЛЬНЫМИ ДОМАМИ
[Symbol]	ЗОНА ЗАСТРОЙКИ МАЛОЭТАЖНЫМИ ЖИЛЬНЫМИ ДОМАМИ
<b>ОБЩЕСТВЕННО-ДЕЛОВЫЕ ЗОНЫ</b>	
[Symbol]	ОБЩЕСТВЕННО-ДЕЛОВЫЕ ЗОНЫ
[Symbol]	ПРОИЗВОДСТВЕННЫЕ ЗОНЫ, ЗОНЫ ИНЖЕНЕРНОЙ И ТРАНСПОРТНОЙ ИНФРАСТРУКТУРЫ
[Symbol]	ПРОИЗВОДСТВЕННАЯ ЗОНА
[Symbol]	КОММУНАЛЬНО-СКЛАДСКАЯ ЗОНА
[Symbol]	ЗОНА ИНЖЕНЕРНОЙ ИНФРАСТРУКТУРЫ
[Symbol]	ЗОНА ТРАНСПОРТНОЙ ИНФРАСТРУКТУРЫ
[Symbol]	ЗОНА СЕЛЬСКОХОЗЯЙСТВЕННОГО ИСПОЛЬЗОВАНИЯ
[Symbol]	ЗОНА СЕЛЬСКОХОЗЯЙСТВЕННОГО ИСПОЛЬЗОВАНИЯ
[Symbol]	ПРОИЗВОДСТВЕННАЯ ЗОНА СЕЛЬСКОХОЗЯЙСТВЕННЫХ ПРЕДПРИЯТИЙ
[Symbol]	ЗОНА РЕКРЕАЦИОННОГО НАЗНАЧЕНИЯ
[Symbol]	ЗОНА РЕКРЕАЦИОННОГО НАЗНАЧЕНИЯ
[Symbol]	ЗОНА СПЕЦИАЛЬНОГО НАЗНАЧЕНИЯ
[Symbol]	ЗОНА КЛАДБИЩ
<b>ВОДНЫЕ ОБЪЕКТЫ</b>	
[Symbol]	ВОДОТОК (РЕКА, РУЧЕЙ, КАНАЛ)
[Symbol]	РЕКИ И ВОДОЕМЫ
[Symbol]	ЛЕСА
<b>ОБЪЕКТЫ ТРАНСПОРТНОЙ ИНФРАСТРУКТУРЫ</b>	
<b>ОБЪЕКТЫ ФЕДЕРАЛЬНОГО НАЗНАЧЕНИЯ:</b>	
[Symbol]	ЖЕЛЕЗНОДОРОЖНЫЙ ПУТЬ ОБЩЕГО ПОЛЬЗОВАНИЯ
[Symbol]	ЖЕЛЕЗНОДОРОЖНЫЙ ПЕРЕЕЗД
[Symbol]	ОСТАНОВЧНЫЙ ПАССАЖИРСКИЙ ЖЕЛЕЗНОДОРОЖНЫЙ ПУНКТ
<b>ОБЪЕКТЫ РЕГИОНАЛЬНОГО НАЗНАЧЕНИЯ:</b>	
[Symbol]	АВТОМОБИЛЬНЫЕ ДОРОГИ ОБЩЕГО ПОЛЬЗОВАНИЯ РЕГИОНАЛЬНОГО ИЛИ МЕЖМУНИЦИПАЛЬНОГО НАЗНАЧЕНИЯ
<b>ОБЪЕКТЫ МЕСТНОГО НАЗНАЧЕНИЯ:</b>	
[Symbol]	АВТОМОБИЛЬНЫЕ ДОРОГИ ОБЩЕГО ПОЛЬЗОВАНИЯ МЕСТНОГО НАЗНАЧЕНИЯ (ОТЛИЧНО ДОРОЖНАЯ СЕТЬ СЕЛЬСКОГО НАСЕЛЕННОГО ПУНКТА):
[Symbol]	ОСНОВНАЯ УЛИЦА СЕЛЬСКОГО НАСЕЛЕННОГО ПУНКТА
[Symbol]	МЕСТНЫЕ УЛИЦЫ И ДОРОГИ
<b>ИСКУССТВЕННЫЕ ДОРОЖНЫЕ СООРУЖЕНИЯ</b>	
[Symbol]	МОСТОВОЕ СООРУЖЕНИЕ

П. ЦЕНТРАЛЬНЫЙ, М 1:5 000

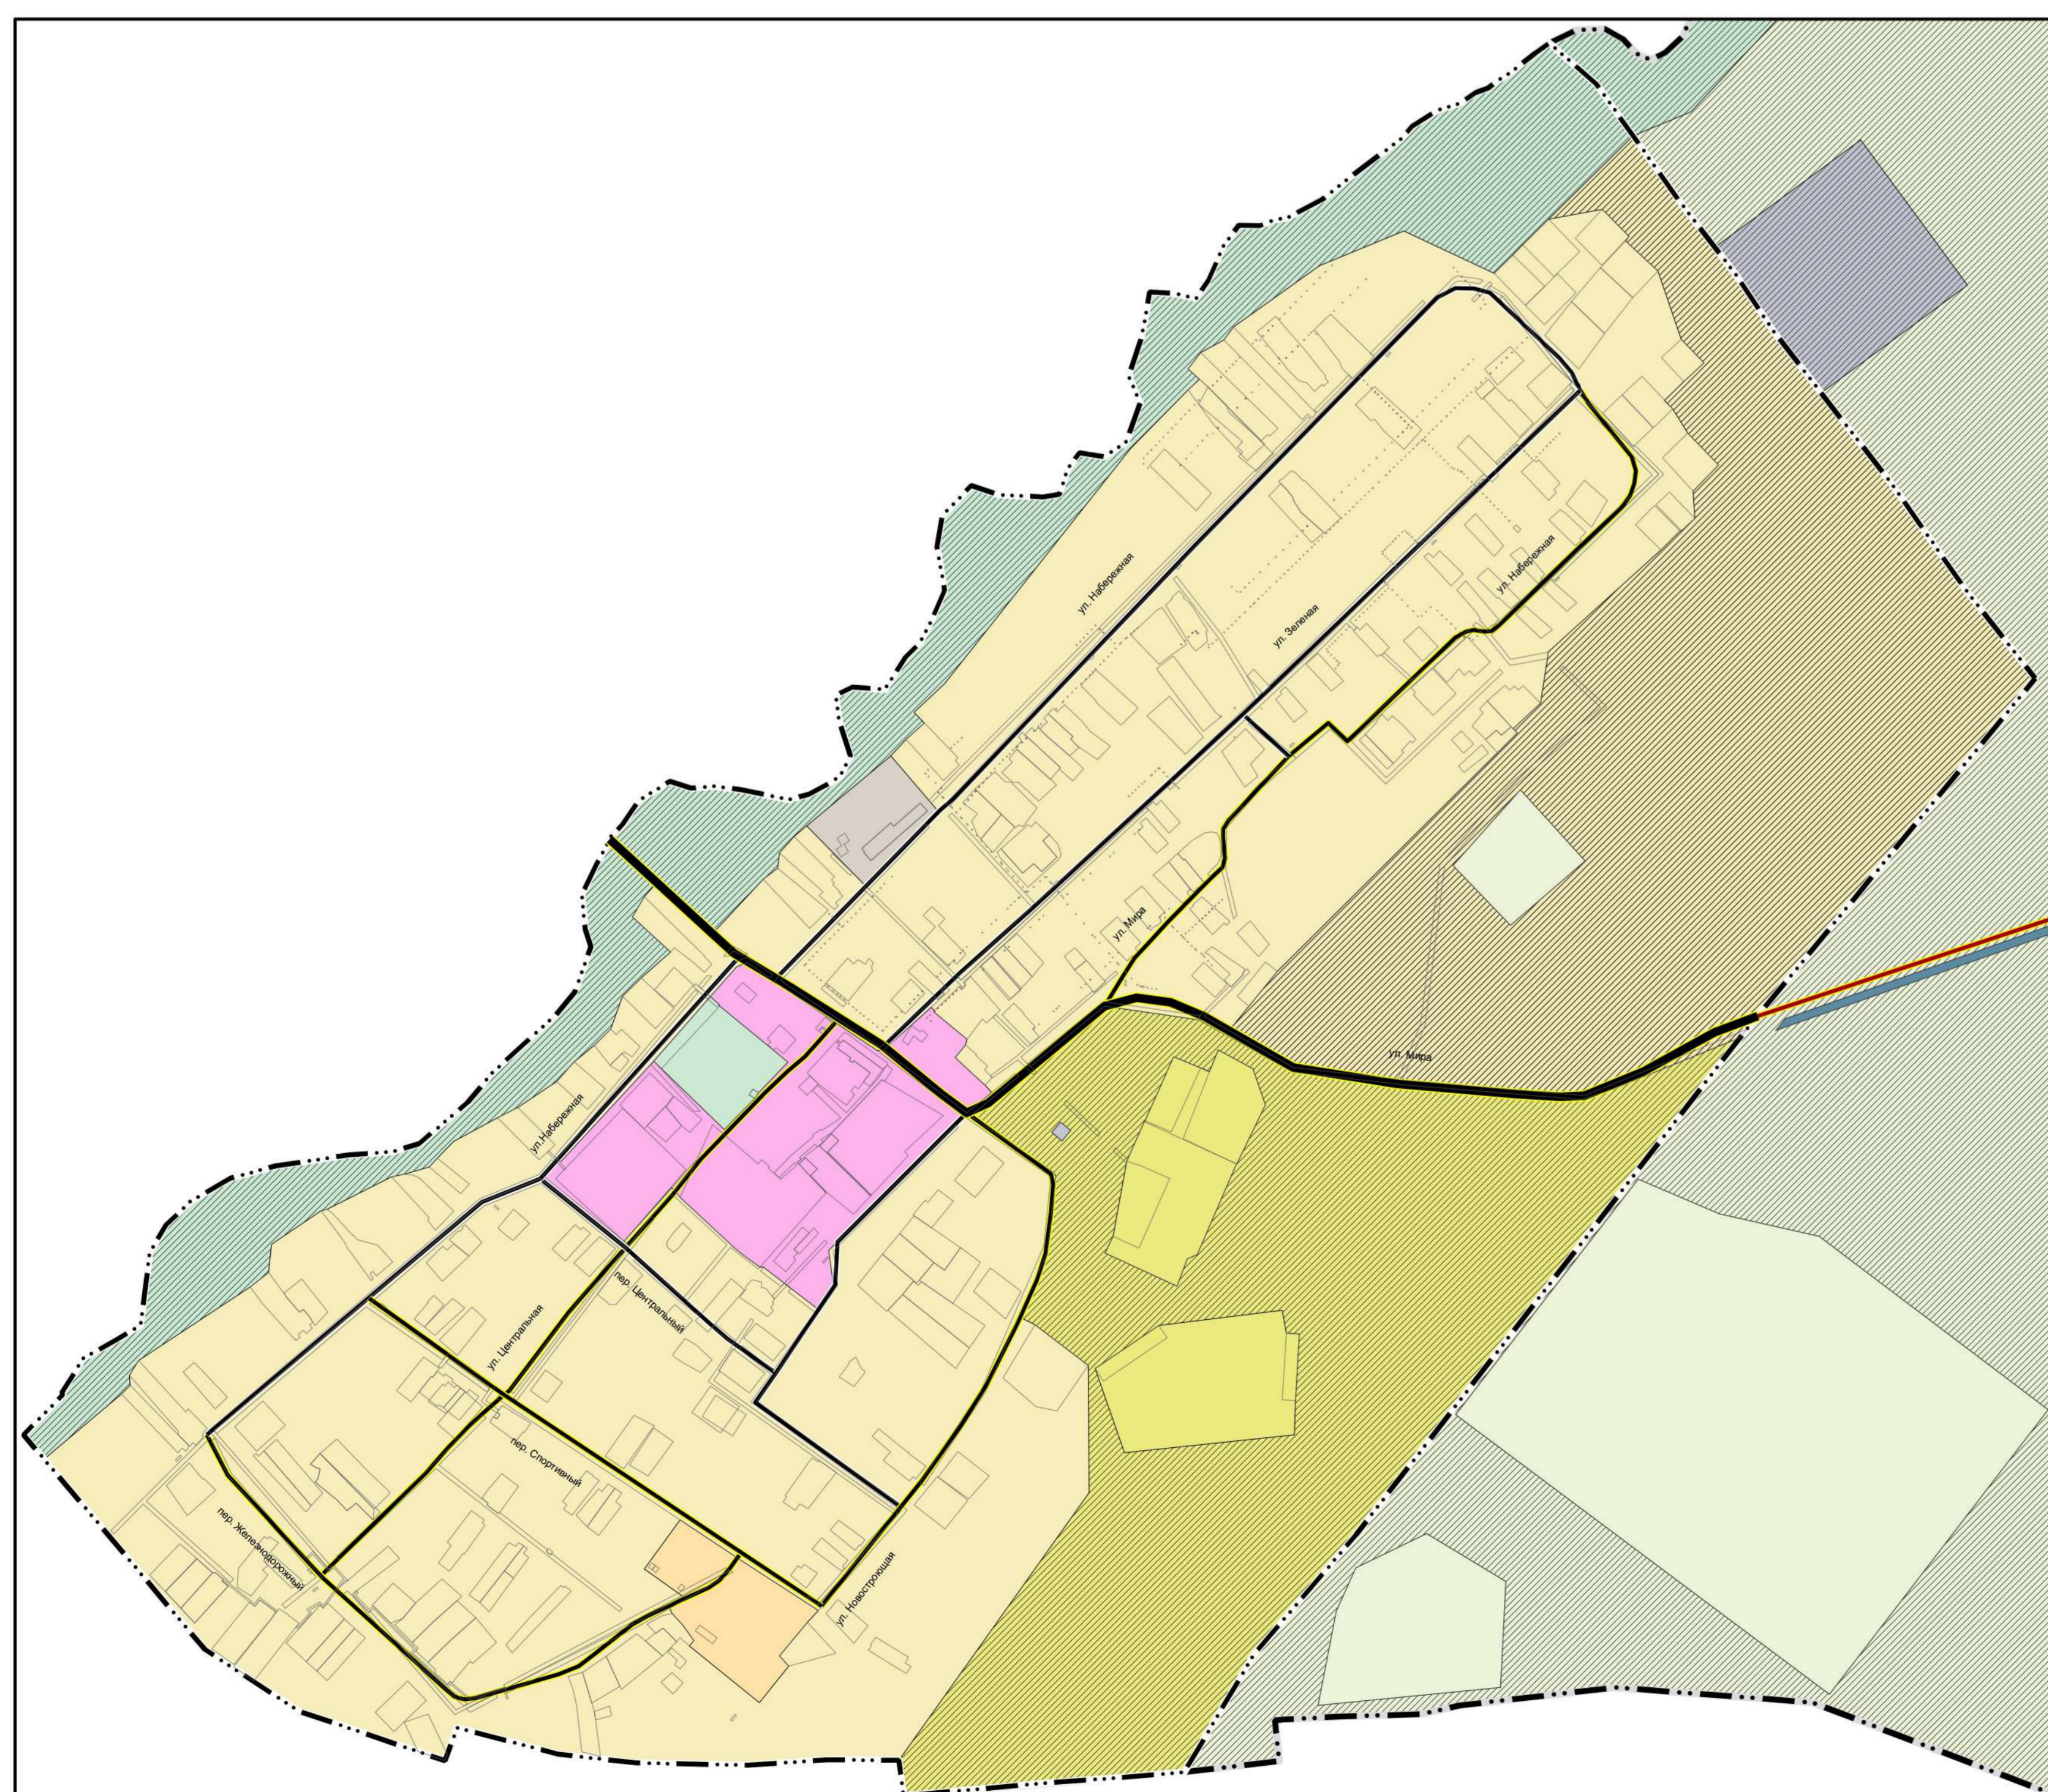

П. ОЗЕРНЫЙ, М 1:10 000

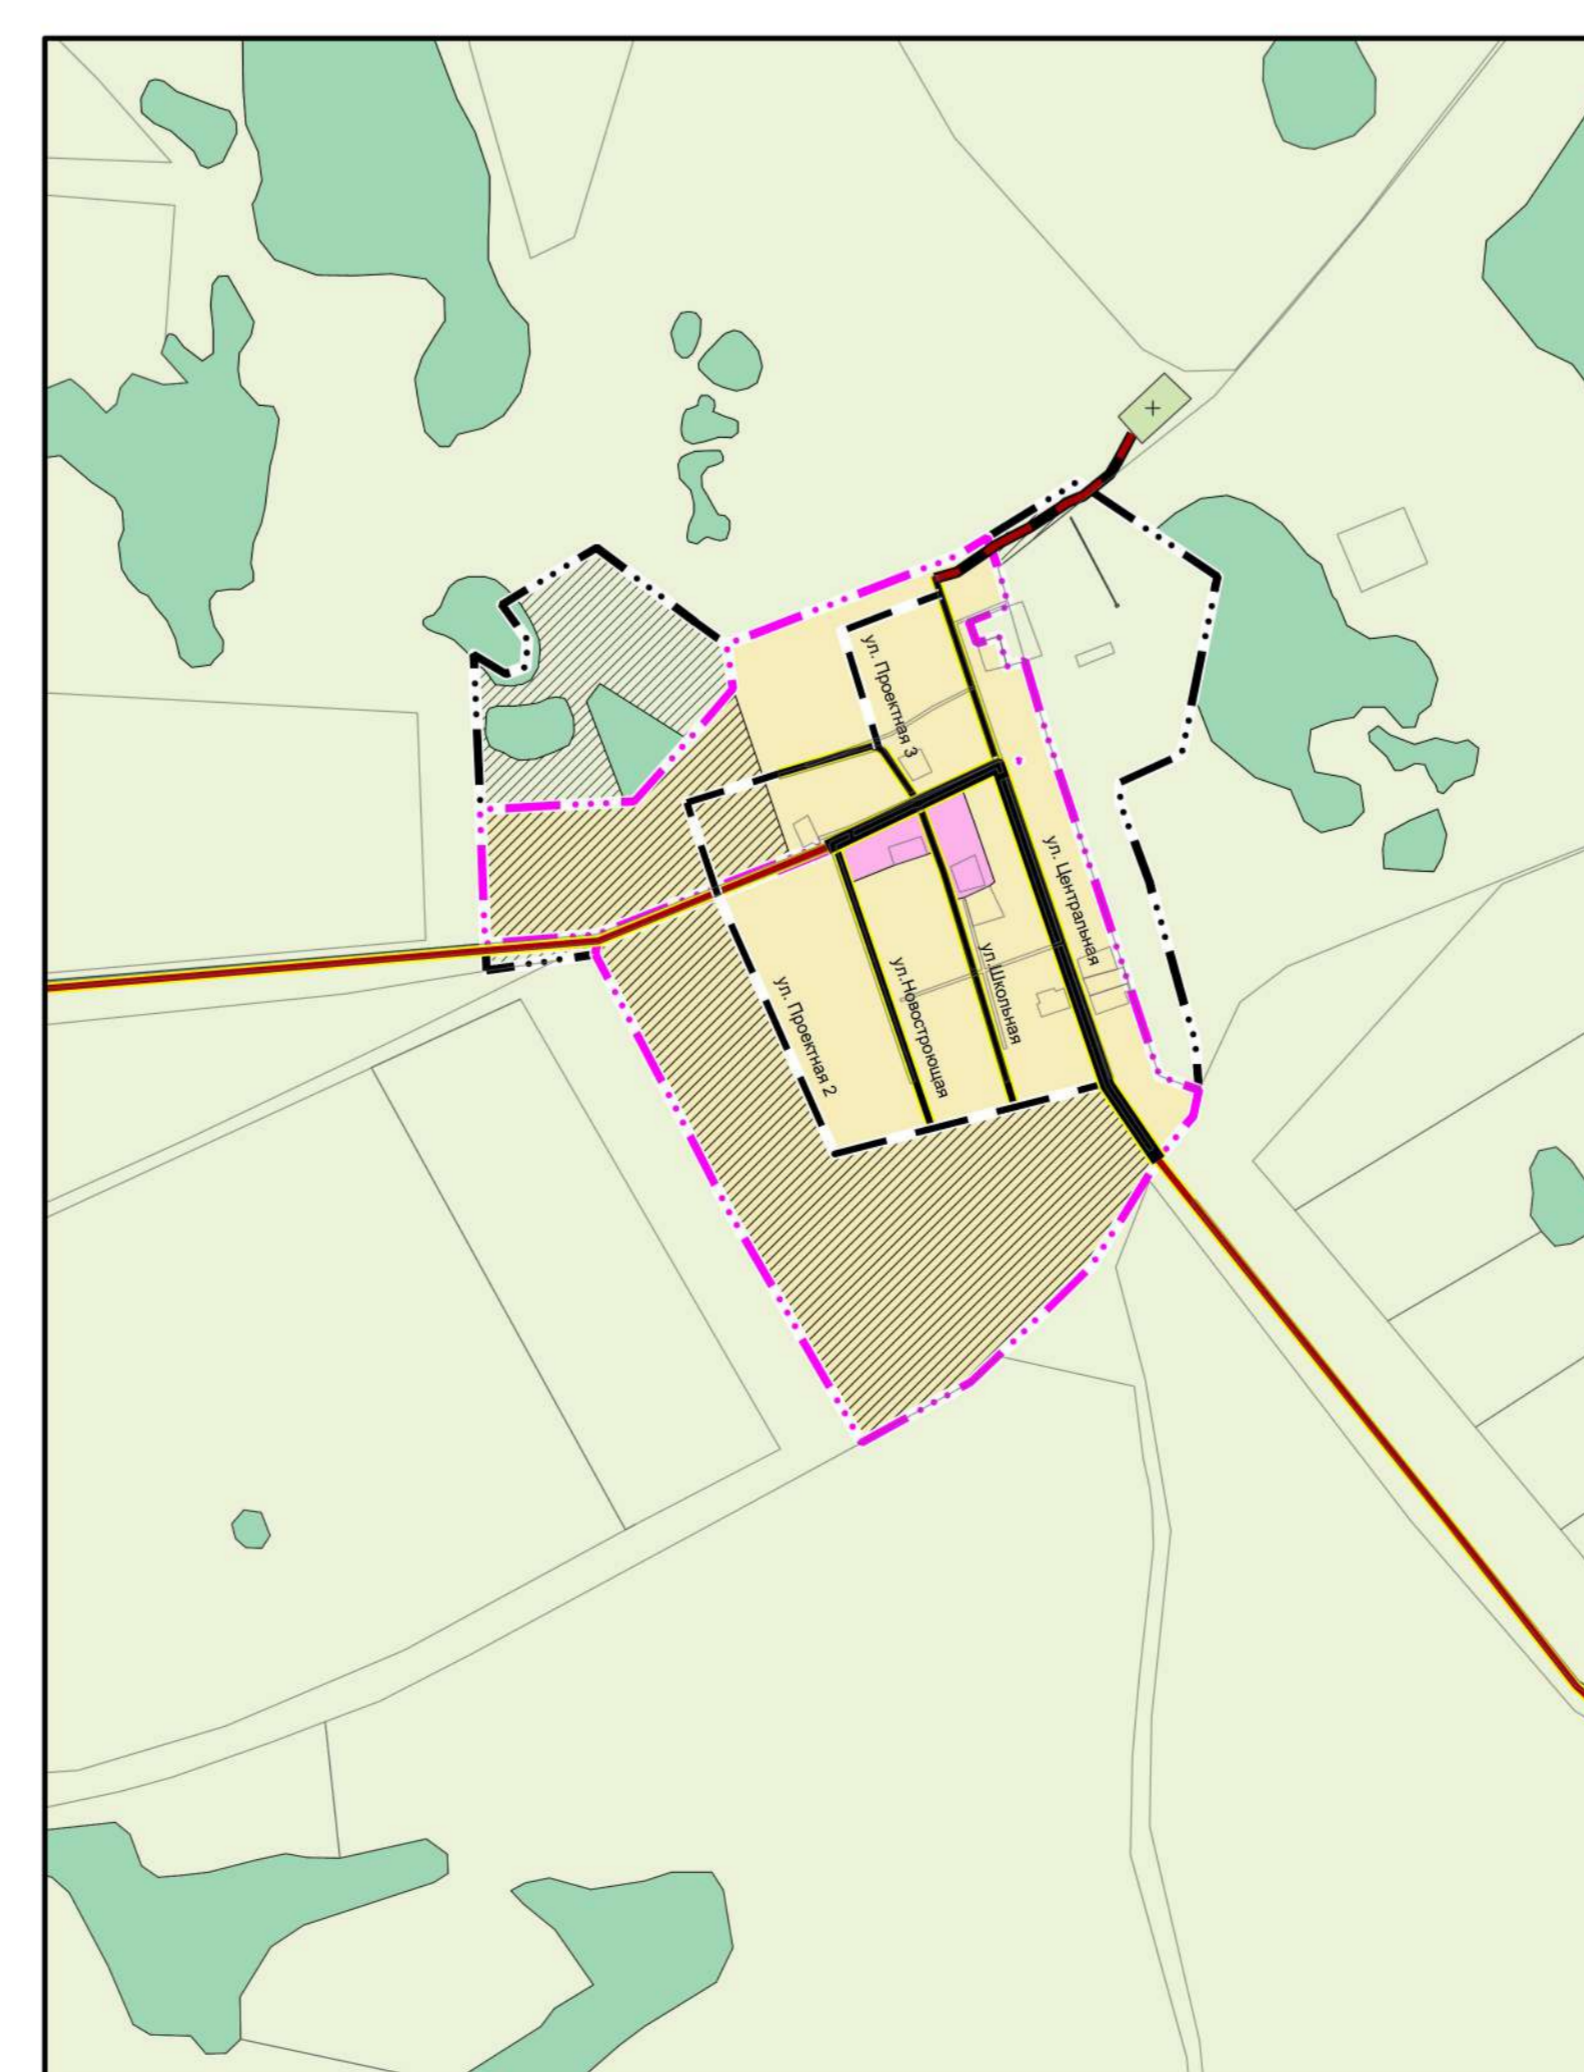

П. ПЕРВОМАЙКА, М 1:10 000



МАСШТАБ 1:25 000  
В 1 сантиметре 250 метров



ПК ГОЛОВНОЙ ПРОЕКТНЫЙ ИНСТИТУТ  
**ЧЕЛЯБИНСК ГРАЖДАНПРОЕКТ**

ВЫПОЛНЕНИЕ РАБОТ ПО ВНЕСЕНИЮ ИЗМЕНЕНИЙ В ГЕНЕРАЛЬНЫЙ ПЛАН ПОЛТАВСКОГО СЕЛЬСКОГО ПОСЕЛЕНИЯ КАРГАЛЫНСКОГО МУНИЦИПАЛЬНОГО РАЙОНА ЧЕЛЯБИНСКОЙ ОБЛАСТИ

**ГЕНЕРАЛЬНЫЙ ПЛАН**  
ПОЛТАВСКОГО СЕЛЬСКОГО ПОСЕЛЕНИЯ  
МАТЕРИАЛЫ ПО ОБОСНОВАНИЮ ГЕНЕРАЛЬНОГО ПЛАНА  
КАРТА ТРАНСПОРТНОЙ ИНФРАСТРУКТУРЫ

ПРЕДСЕДАТЕЛЬ КООПЕРАТИВА: ЮРИНОВ С.П.  
ОТДЕЛ ГЕНЕРАЛЬНОГО ПЛАНА

НАЧАЛЬНИК ОТДЕЛА: КОЗЕВНИКОВ А.М.  
ГЛАВНЫЙ ИНЖЕНЕР ПРОЕКТА: ПОЛОВ А.Е.  
ГЛАВНЫЙ АРХИТЕКТОР ПРОЕКТА: ЖУКОВ Т.С.  
АРХИТЕКТОР: АРИСТОВ А.И.  
ИНЖЕНЕР: ПОЛОВ Д.А.

ШИФР 138-23-11 ЧЕЛЯБИНСК 2023