


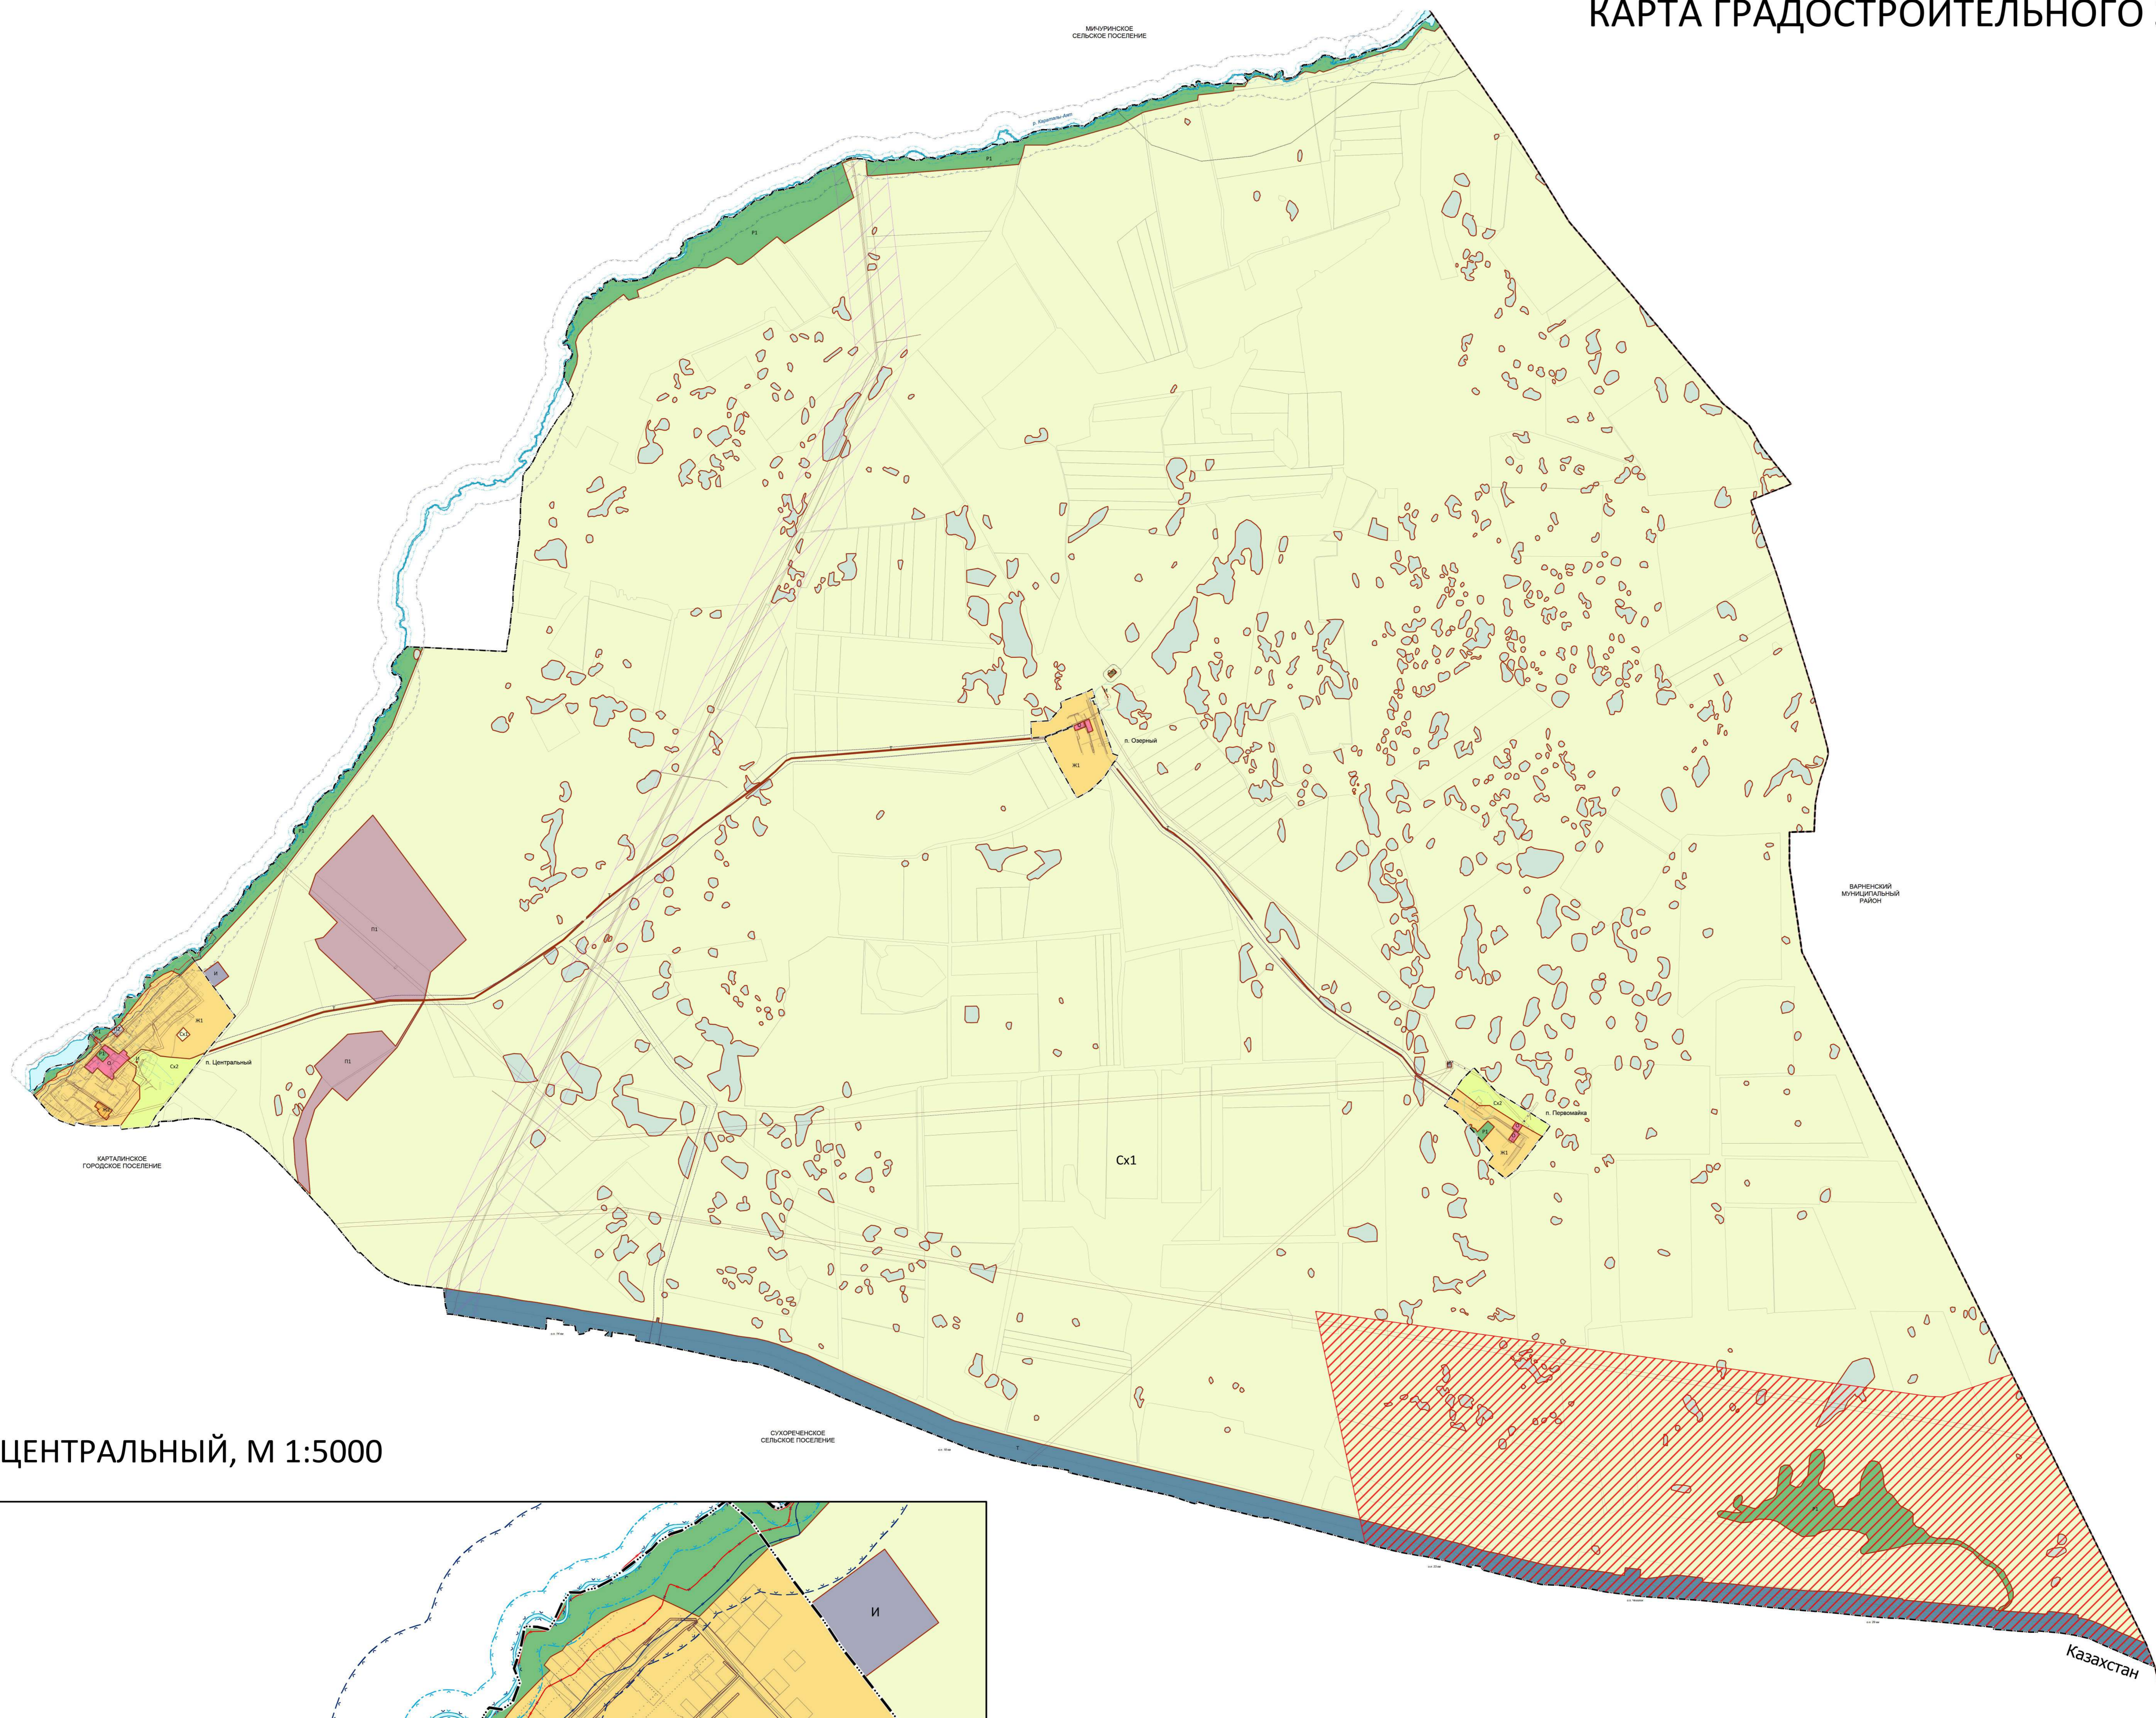

ПОЛТАВСКОЕ СЕЛЬСКОЕ ПОСЕЛЕНИЕ


ПРАВИЛА ЗЕМЛЕПОЛЬЗОВАНИЯ И ЗАСТРОЙКИ

КАРТА ГРАДОСТРОИТЕЛЬНОГО ЗОНИРОВАНИЯ




- ГРАНИЦЫ:**
- Муниципального района
 - Сельского поселения
 - Населенного пункта
 - Границы территориальных зон
- ОБОЗНАЧЕНИЕ ТЕРРИТОРИАЛЬНОЙ ЗОНЫ НА ПЛАНЕ:**
- Ж1 Вид территориальной зоны
- ВИДЫ ТЕРРИТОРИАЛЬНЫХ ЗОН:**
- Ж1 Зона застройки индивидуальными жилыми домами
 - Ж2 Зона застройки малоэтажными жилыми домами
 - О Общественно-деловая зона
 - П1 Производственная зона
 - П2 Коммунально-складская зона
 - И Зона инженерной инфраструктуры
 - Т Зона транспортной инфраструктуры
 - Сх1 Зона, занятая объектами сельскохозяйственного назначения
 - Сх2 Производственная зона сельскохозяйственных предприятий
 - Р1 Зона рекреационного назначения
 - Сп1 Зона кладбищ
- ЛЕСНОЙ ФОНД**
- ВОДНЫЕ ОБЪЕКТЫ**
- ЗОНЫ С ОСОБЫМИ УСЛОВИЯМИ ИСПОЛЬЗОВАНИЯ ТЕРРИТОРИИ:**
- Санитарно-защитная зона предприятий, сооружений и иных объектов
 - Охранная зона инженерных коммуникаций
 - Водоохранная зона
 - Прибрежная защитная полоса
 - Придорожная полоса
 - Пятикилометровая полоса местности вдоль государственной границы
 - Первый пояс зоны санитарной охраны источника водоснабжения
 - Второй пояс зоны санитарной охраны источника водоснабжения
 - Третий пояс зоны санитарной охраны источника водоснабжения
 - Зона затопления
 - Зона подтопления


П. ЦЕНТРАЛЬНЫЙ, М 1:5000

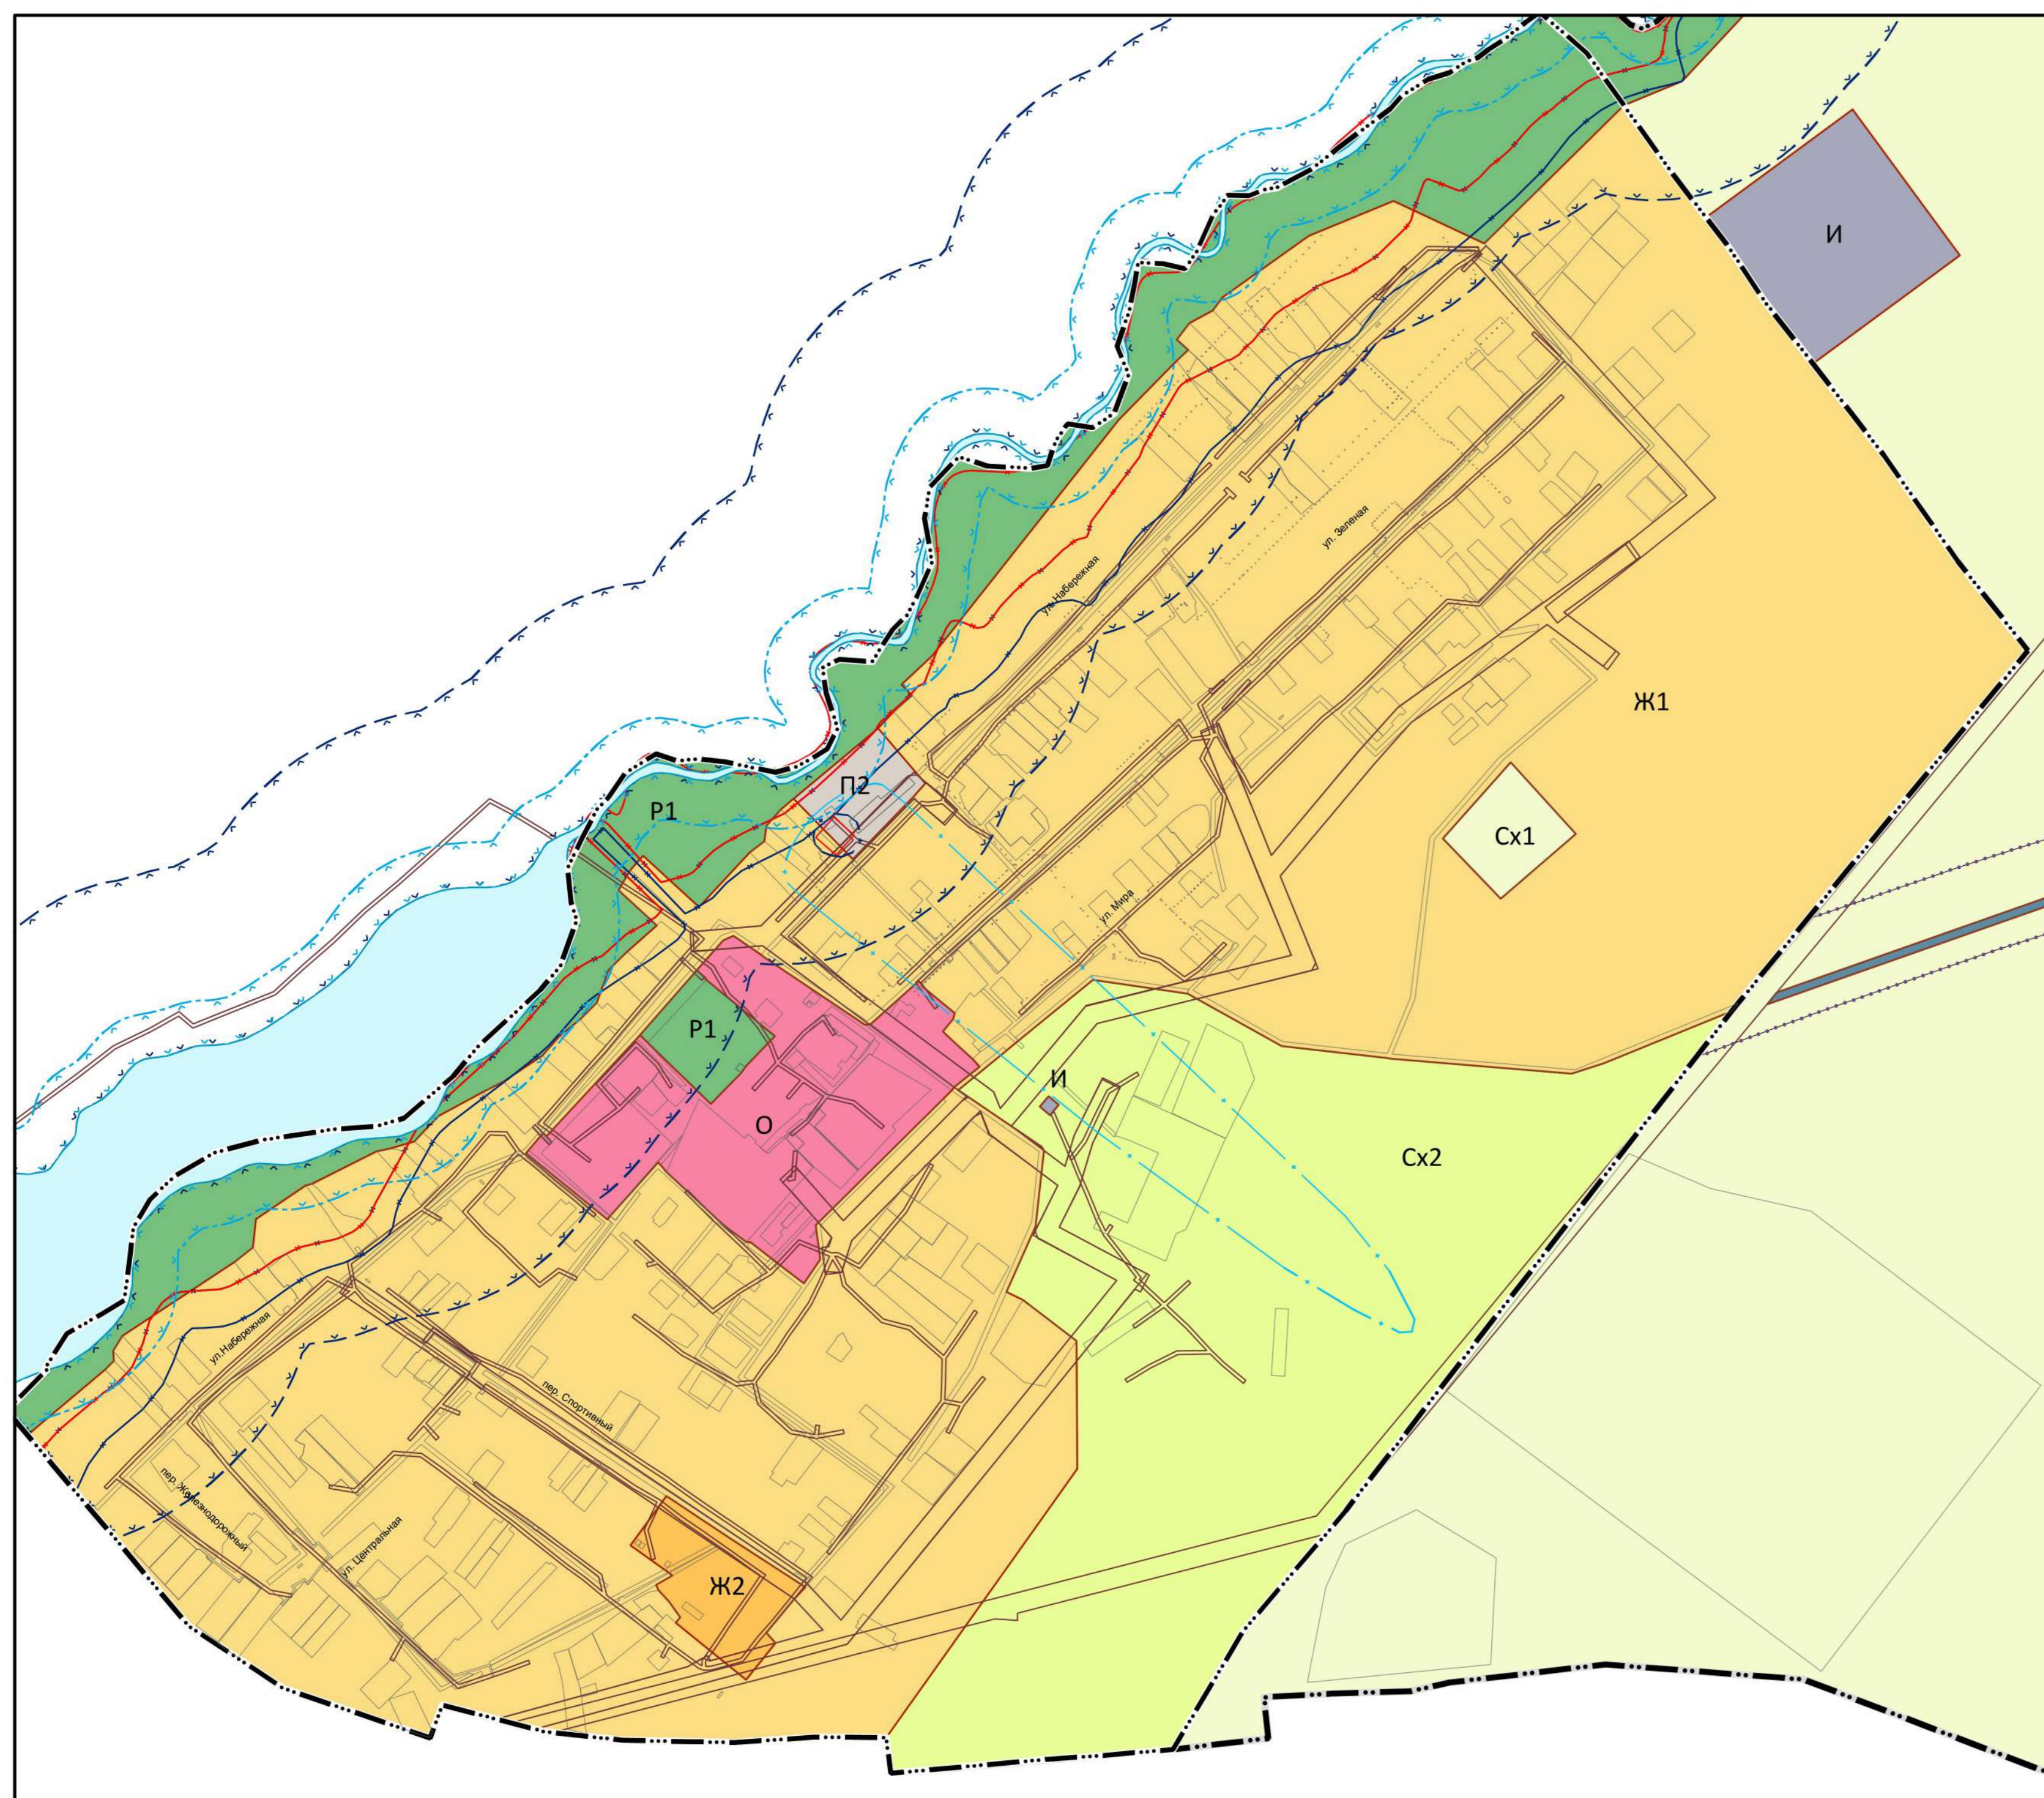

П. ОЗЕРНЫЙ, М 1:10 000

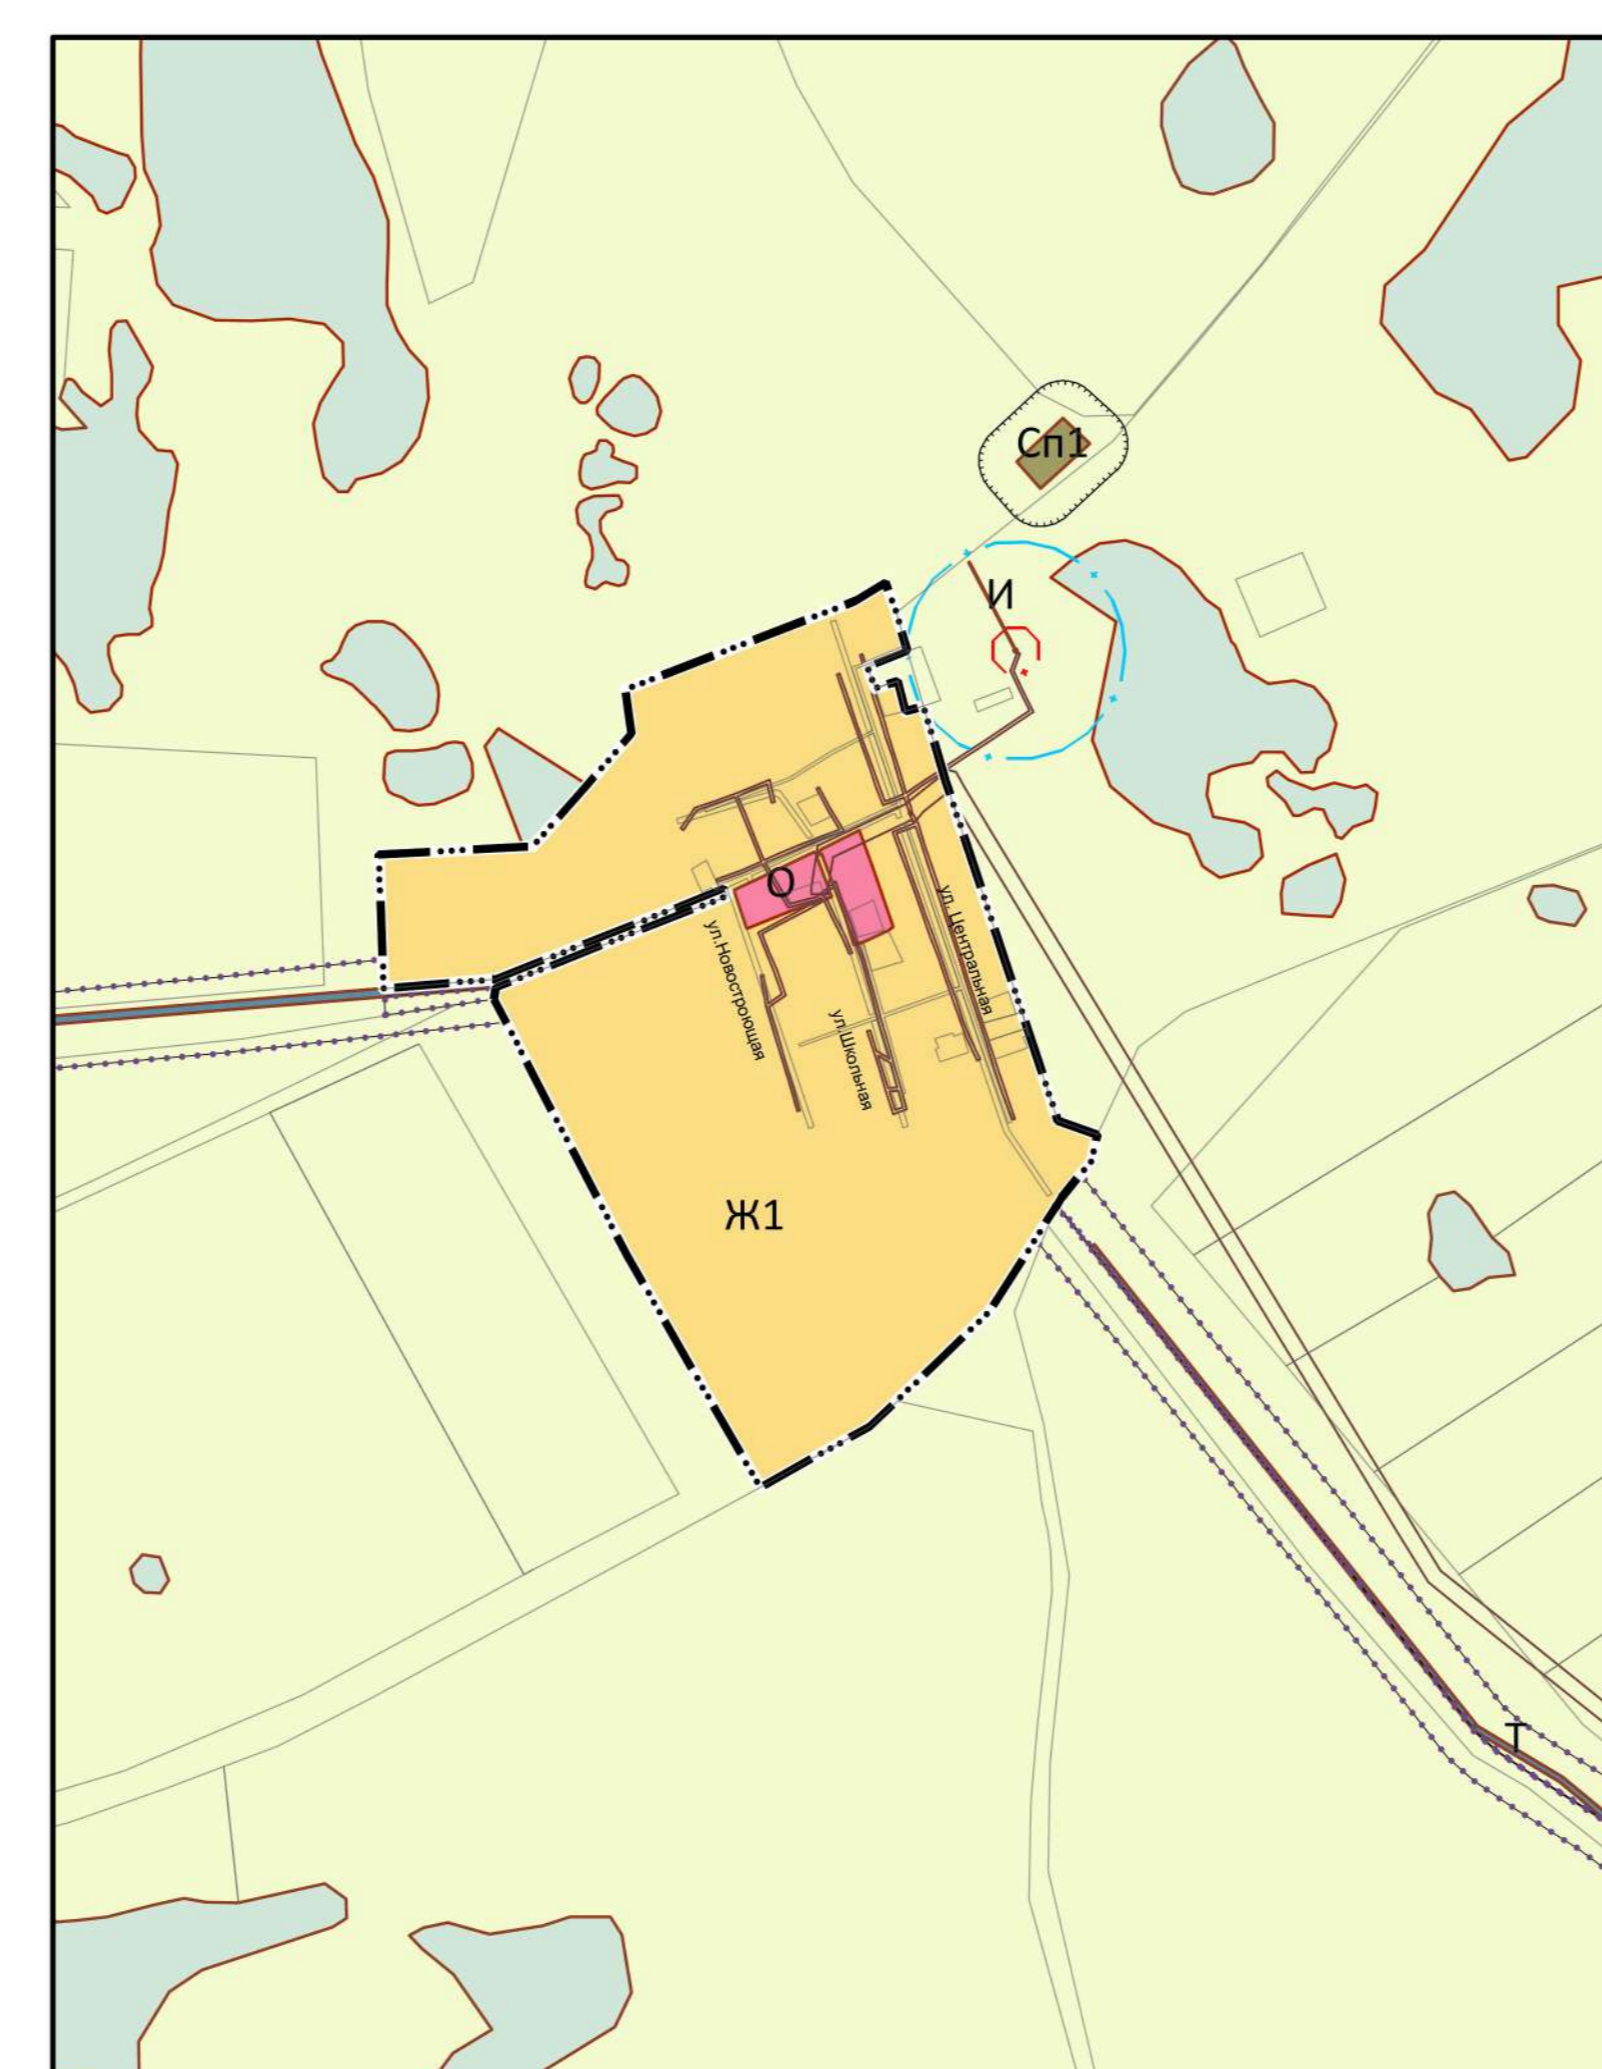

П. ПЕРВОМАЙКА, М 1:10 000

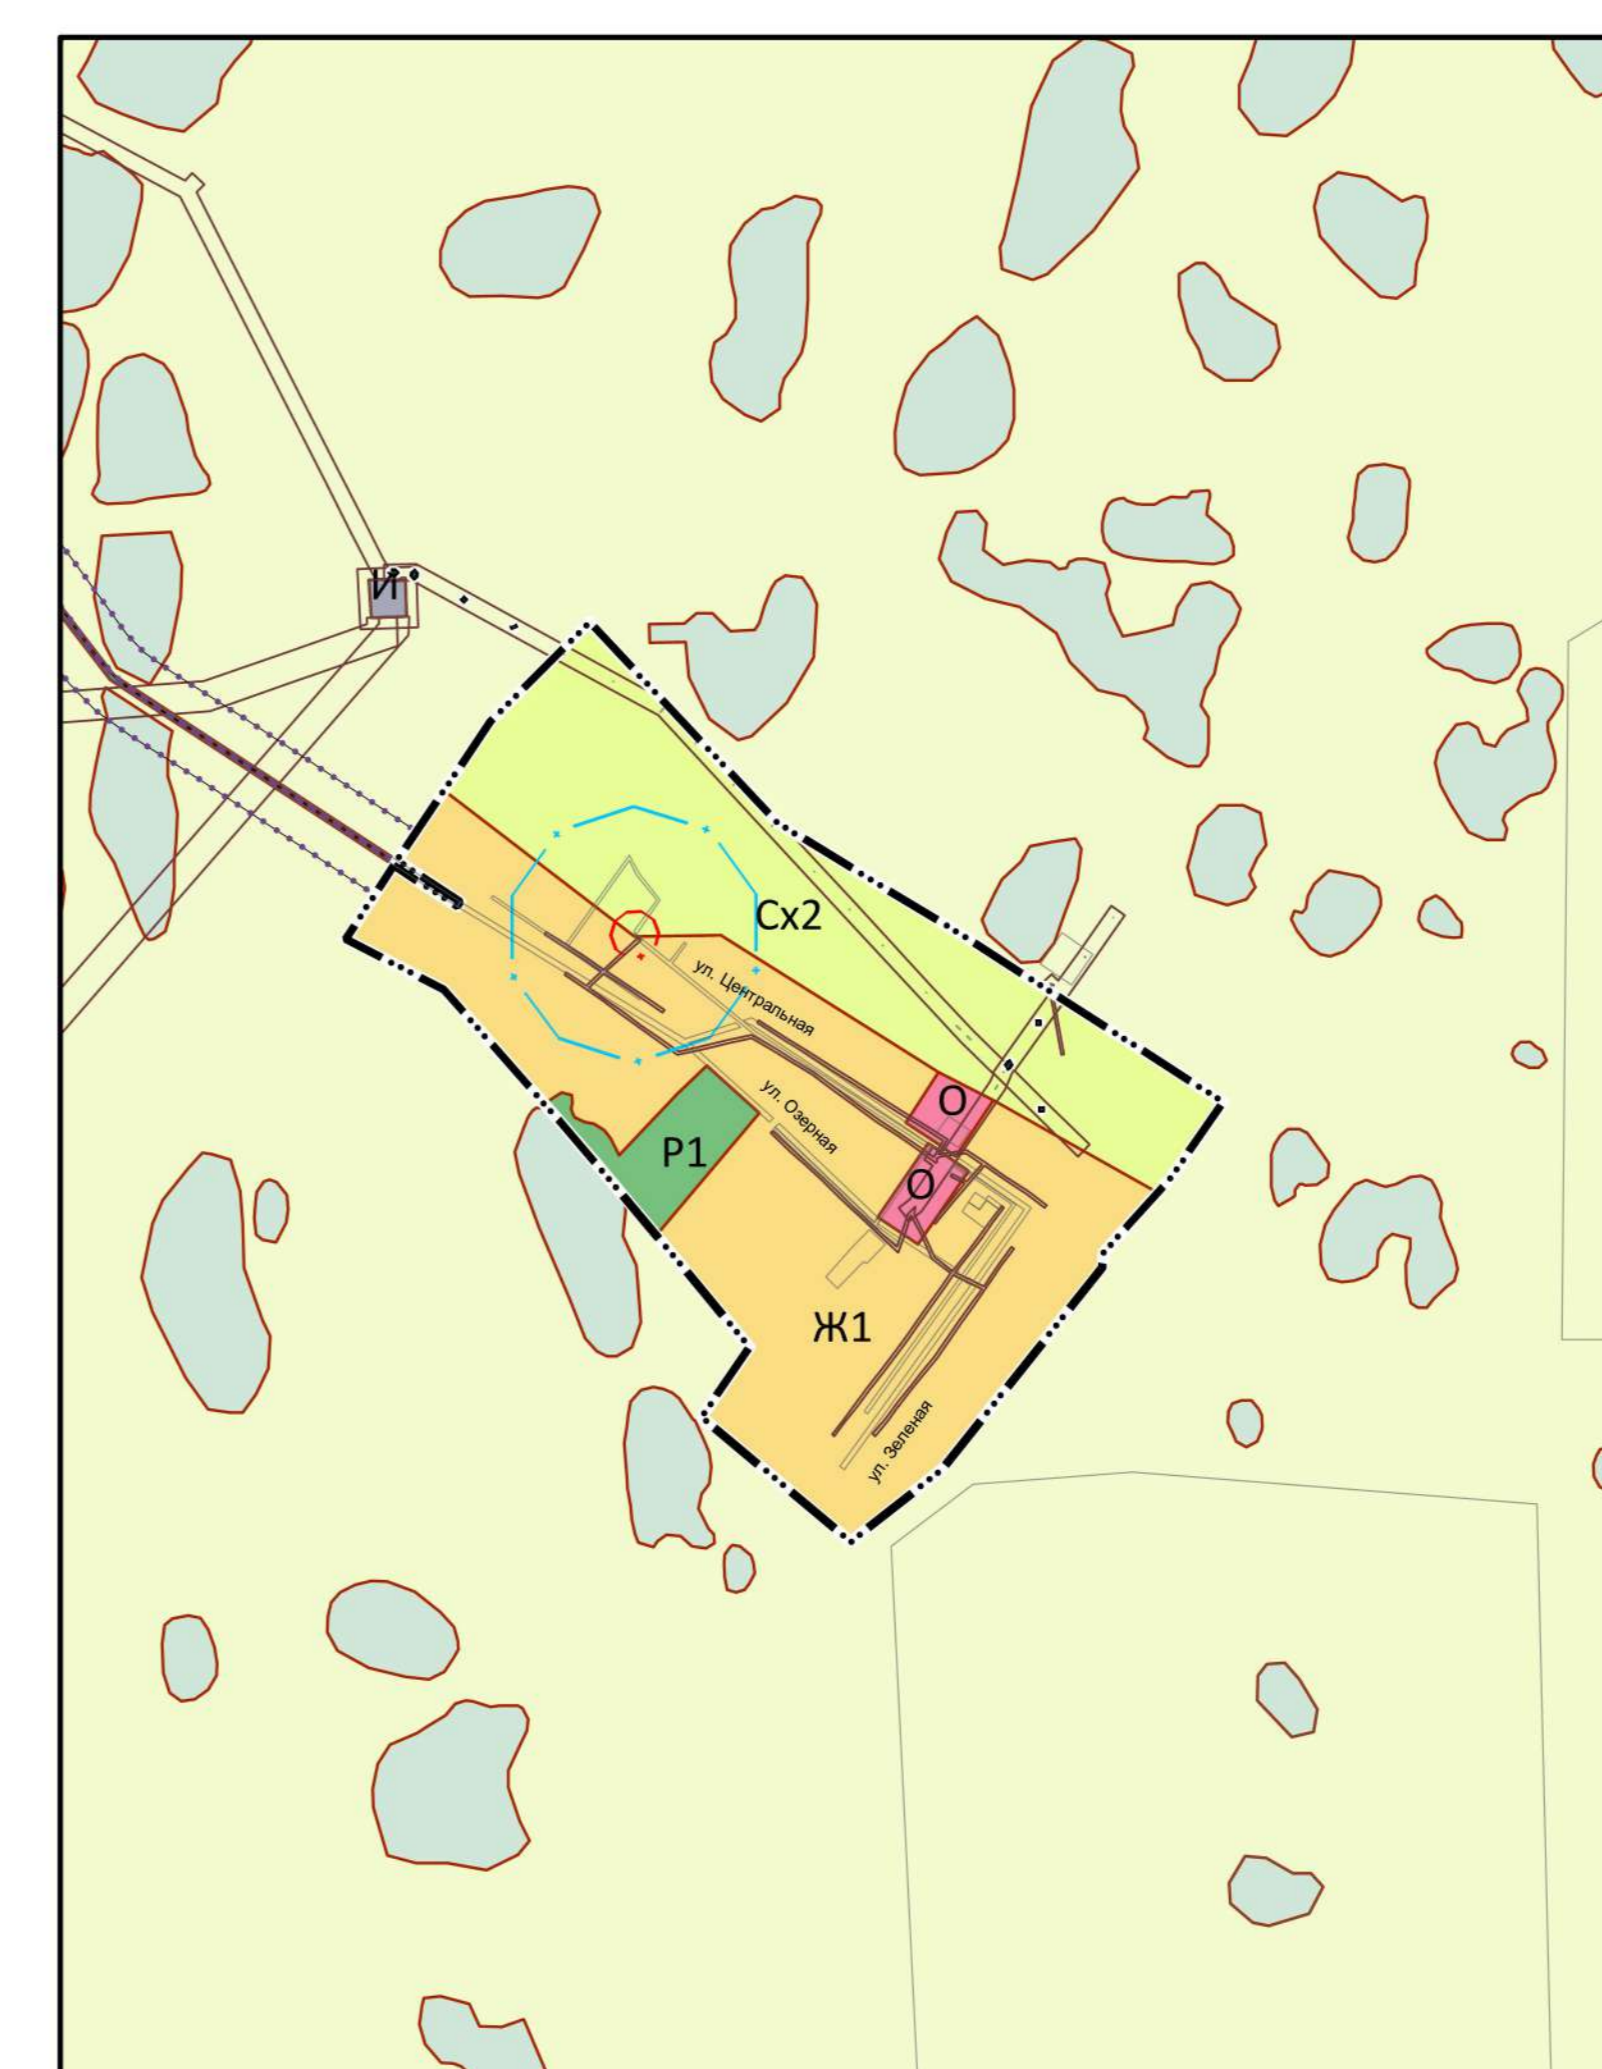

МАСШТАБ 1:25 000
В 1 сантиметре 250 метров

ООО «ГЛАВНОЕ ПРОЕКТНО-ИНЖЕНЕРНО-СТРОИТЕЛЬНОЕ ПРЕДПРИЯТИЕ ЧЕЛЯБИНСКГРАЖДАНПРОЕКТ»

ЧЕЛЯБИНСКГРАЖДАНПРОЕКТ

ВЫПОЛНЕНИЕ РАБОТ ПО ВНЕСЕНИЮ ИЗМЕНЕНИЙ В ПРАВИЛА ЗЕМЛЕПОЛЬЗОВАНИЯ И ЗАСТРОЙКИ ПОЛТАВСКОГО СЕЛЬСКОГО ПОСЕЛЕНИЯ КАПЛАВСКОГО МУНИЦИПАЛЬНОГО РАЙОНА ЧЕЛЯБИНСКОЙ ОБЛАСТИ

ПРАВИЛА ЗЕМЛЕПОЛЬЗОВАНИЯ И ЗАСТРОЙКИ ПОЛТАВСКОГО СЕЛЬСКОГО ПОСЕЛЕНИЯ
КАРТА ГРАДОСТРОИТЕЛЬНОГО ЗОНИРОВАНИЯ

ПРЕДСЕДАТЕЛЬ КООПЕРАТИВА: КУРЮНОВ С.П.

ОТДЕЛ ГЕНЕРАЛЬНОГО ПЛАНА

НАЧАЛЬНИК ОТДЕЛА: КОЖЕННИКОВ А.М.
ГЛАВНЫЙ ИНЖЕНЕР ПРОЕКТА: ПОПОВ А.Е.
ГЛАВНЫЙ АРХИТЕКТОР ПРОЕКТА: ЖИЖИВА Т.Н.
АРХИТЕКТОР: АРИСТОВ А.Н.

ШМР 136-23-11 ЧЕЛЯБИНСК 2023