


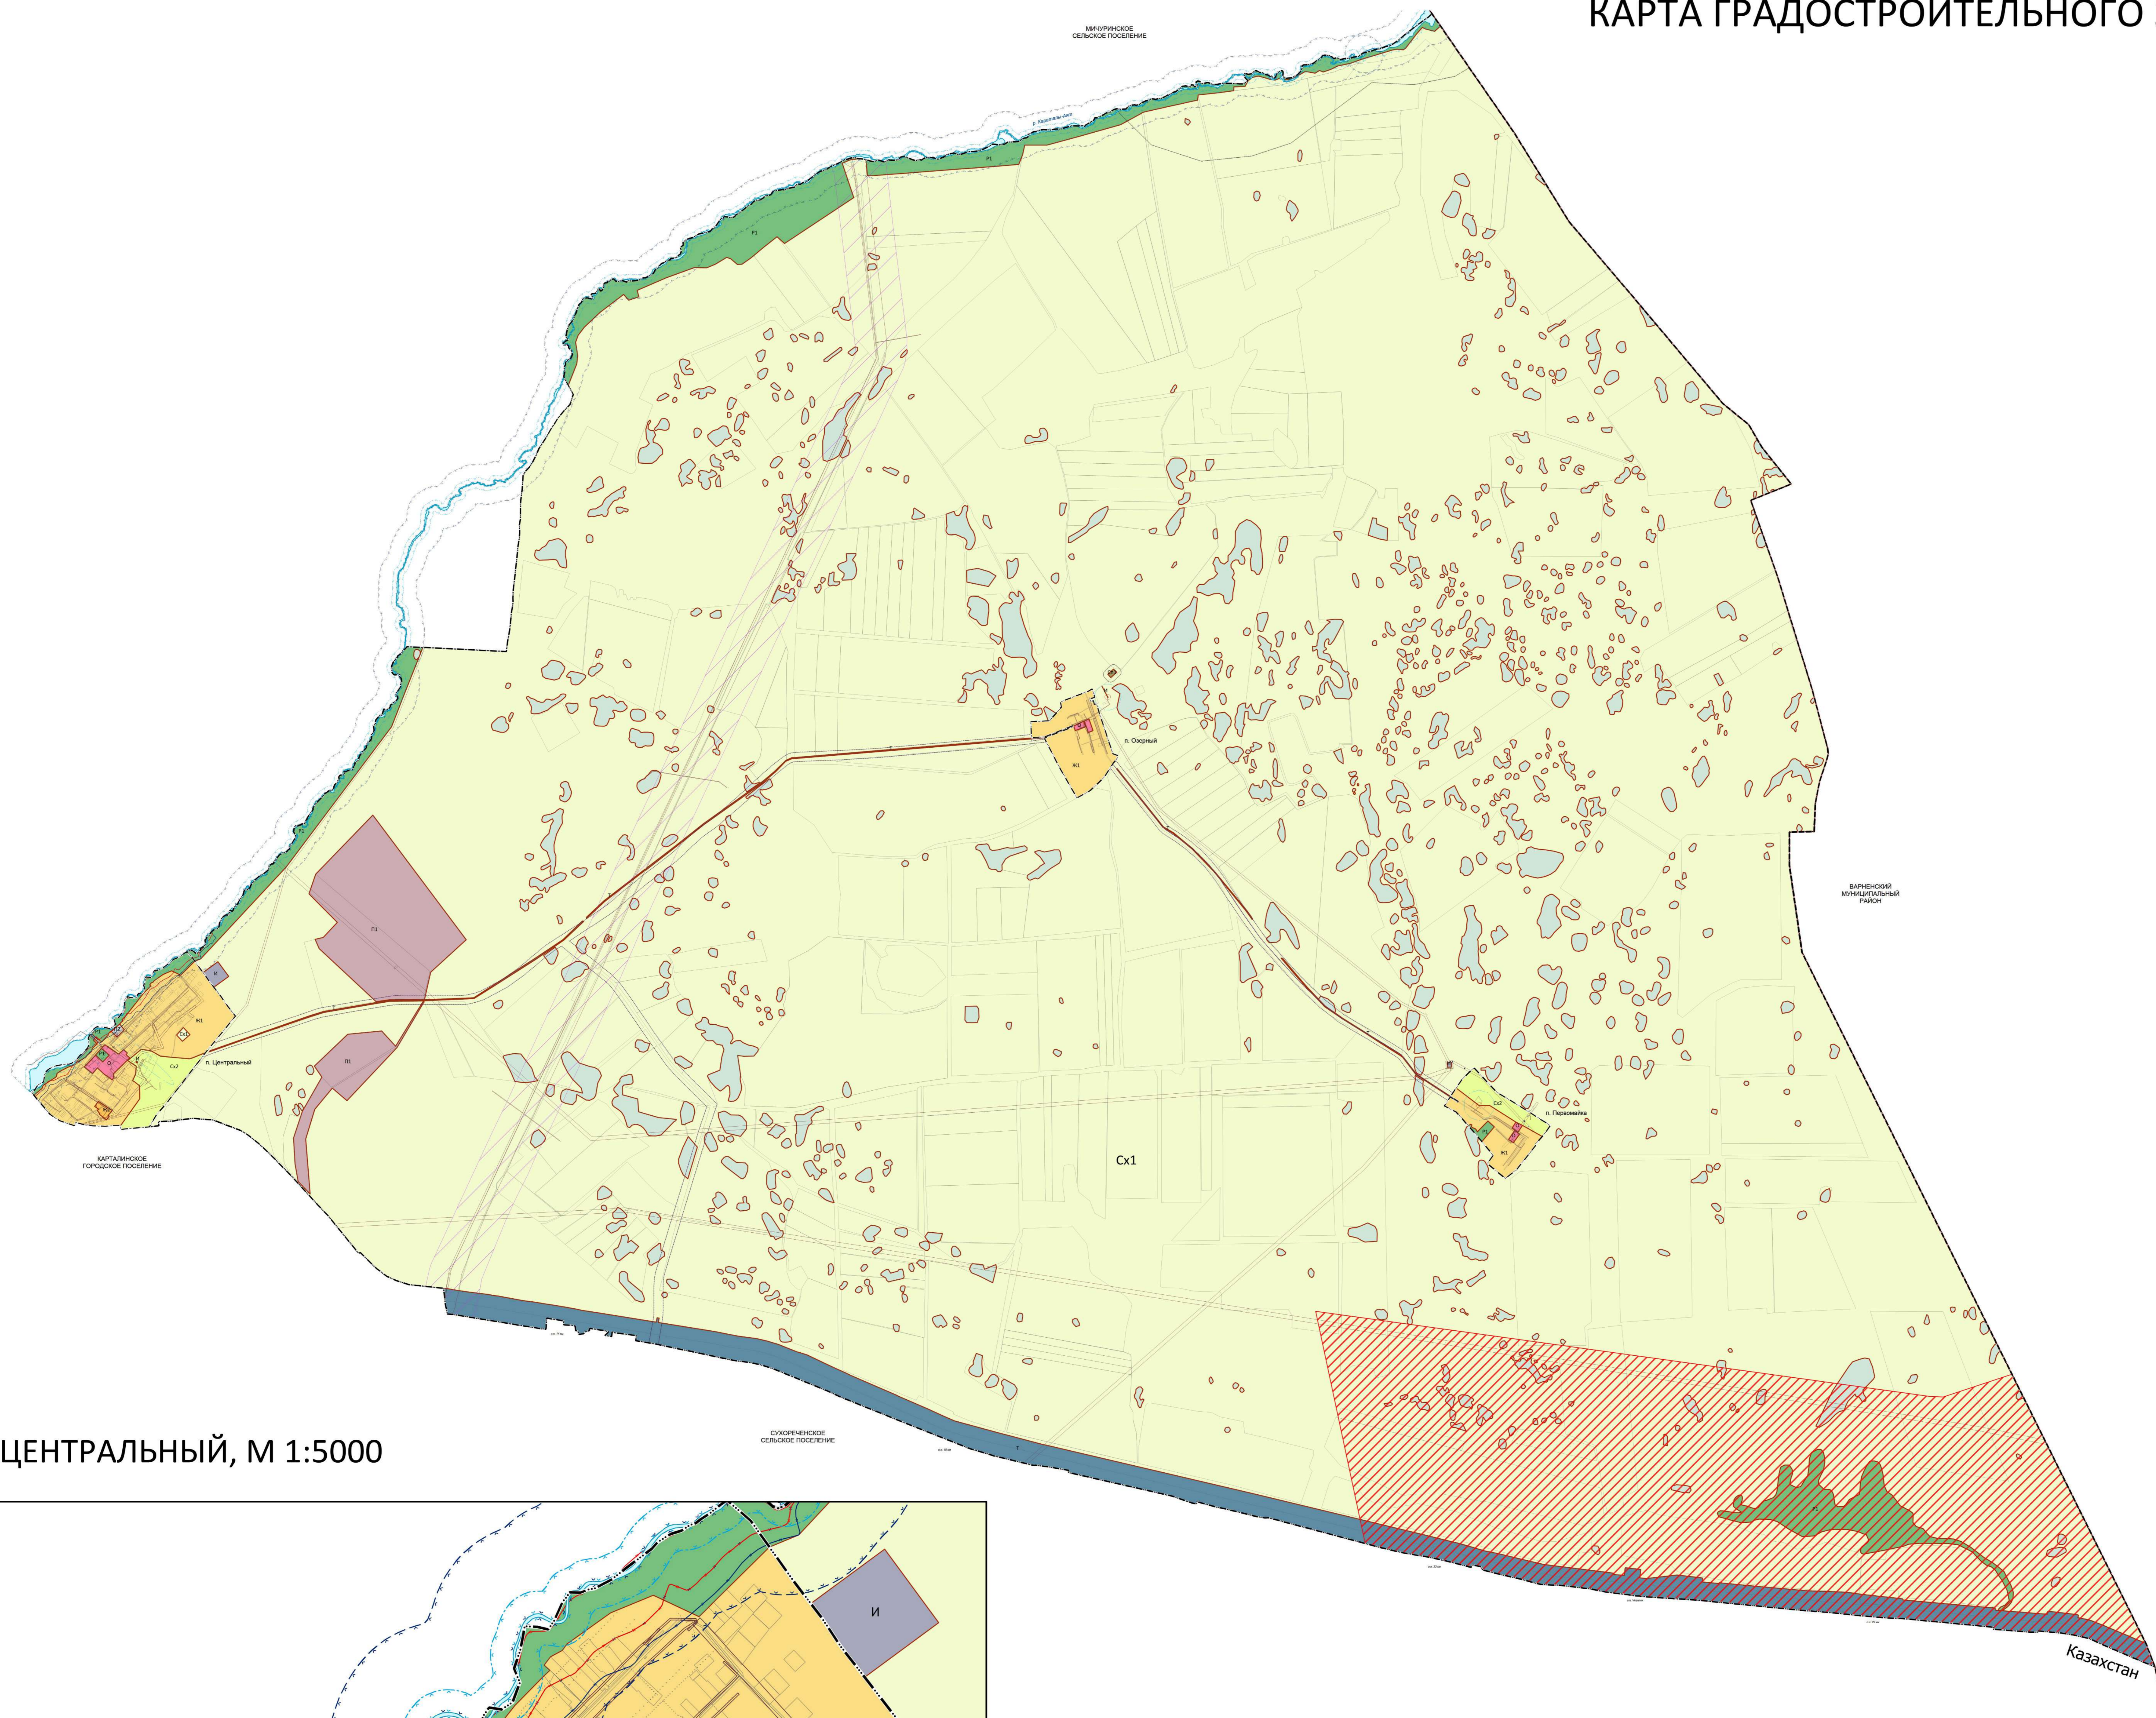

# ПОЛТАВСКОЕ СЕЛЬСКОЕ ПОСЕЛЕНИЕ


## ПРАВИЛА ЗЕМЛЕПОЛЬЗОВАНИЯ И ЗАСТРОЙКИ

### КАРТА ГРАДОСТРОИТЕЛЬНОГО ЗОНИРОВАНИЯ




- ГРАНИЦЫ:**
- Муниципального района
  - Сельского поселения
  - Населенного пункта
  - Границы территориальных зон
- ОБОЗНАЧЕНИЕ ТЕРРИТОРИАЛЬНОЙ ЗОНЫ НА ПЛАНЕ:**
- Ж1 Вид территориальной зоны
- ВИДЫ ТЕРРИТОРИАЛЬНЫХ ЗОН:**
- Ж1 Зона застройки индивидуальными жилыми домами
  - Ж2 Зона застройки малоэтажными жилыми домами
  - О Общественно-деловая зона
  - П1 Производственная зона
  - П2 Коммунально-складская зона
  - И Зона инженерной инфраструктуры
  - Т Зона транспортной инфраструктуры
  - Сх1 Зона, занятая объектами сельскохозяйственного назначения
  - Сх2 Производственная зона сельскохозяйственных предприятий
  - Р1 Зона рекреационного назначения
  - Сп1 Зона кладбищ
- Зоны с особыми условиями использования территории:**
- Санитарно-защитная зона предприятий, сооружений и иных объектов
  - Охранная зона инженерных коммуникаций
  - Водоохранная зона
  - Прибрежная защитная полоса
  - Придорожная полоса
  - Пятикилометровая полоса местности вдоль государственной границы
  - Первый пояс зоны санитарной охраны источника водоснабжения
  - Второй пояс зоны санитарной охраны источника водоснабжения
  - Третий пояс зоны санитарной охраны источника водоснабжения
  - Зона затопления
  - Зона подтопления


П. ЦЕНТРАЛЬНЫЙ, М 1:5000

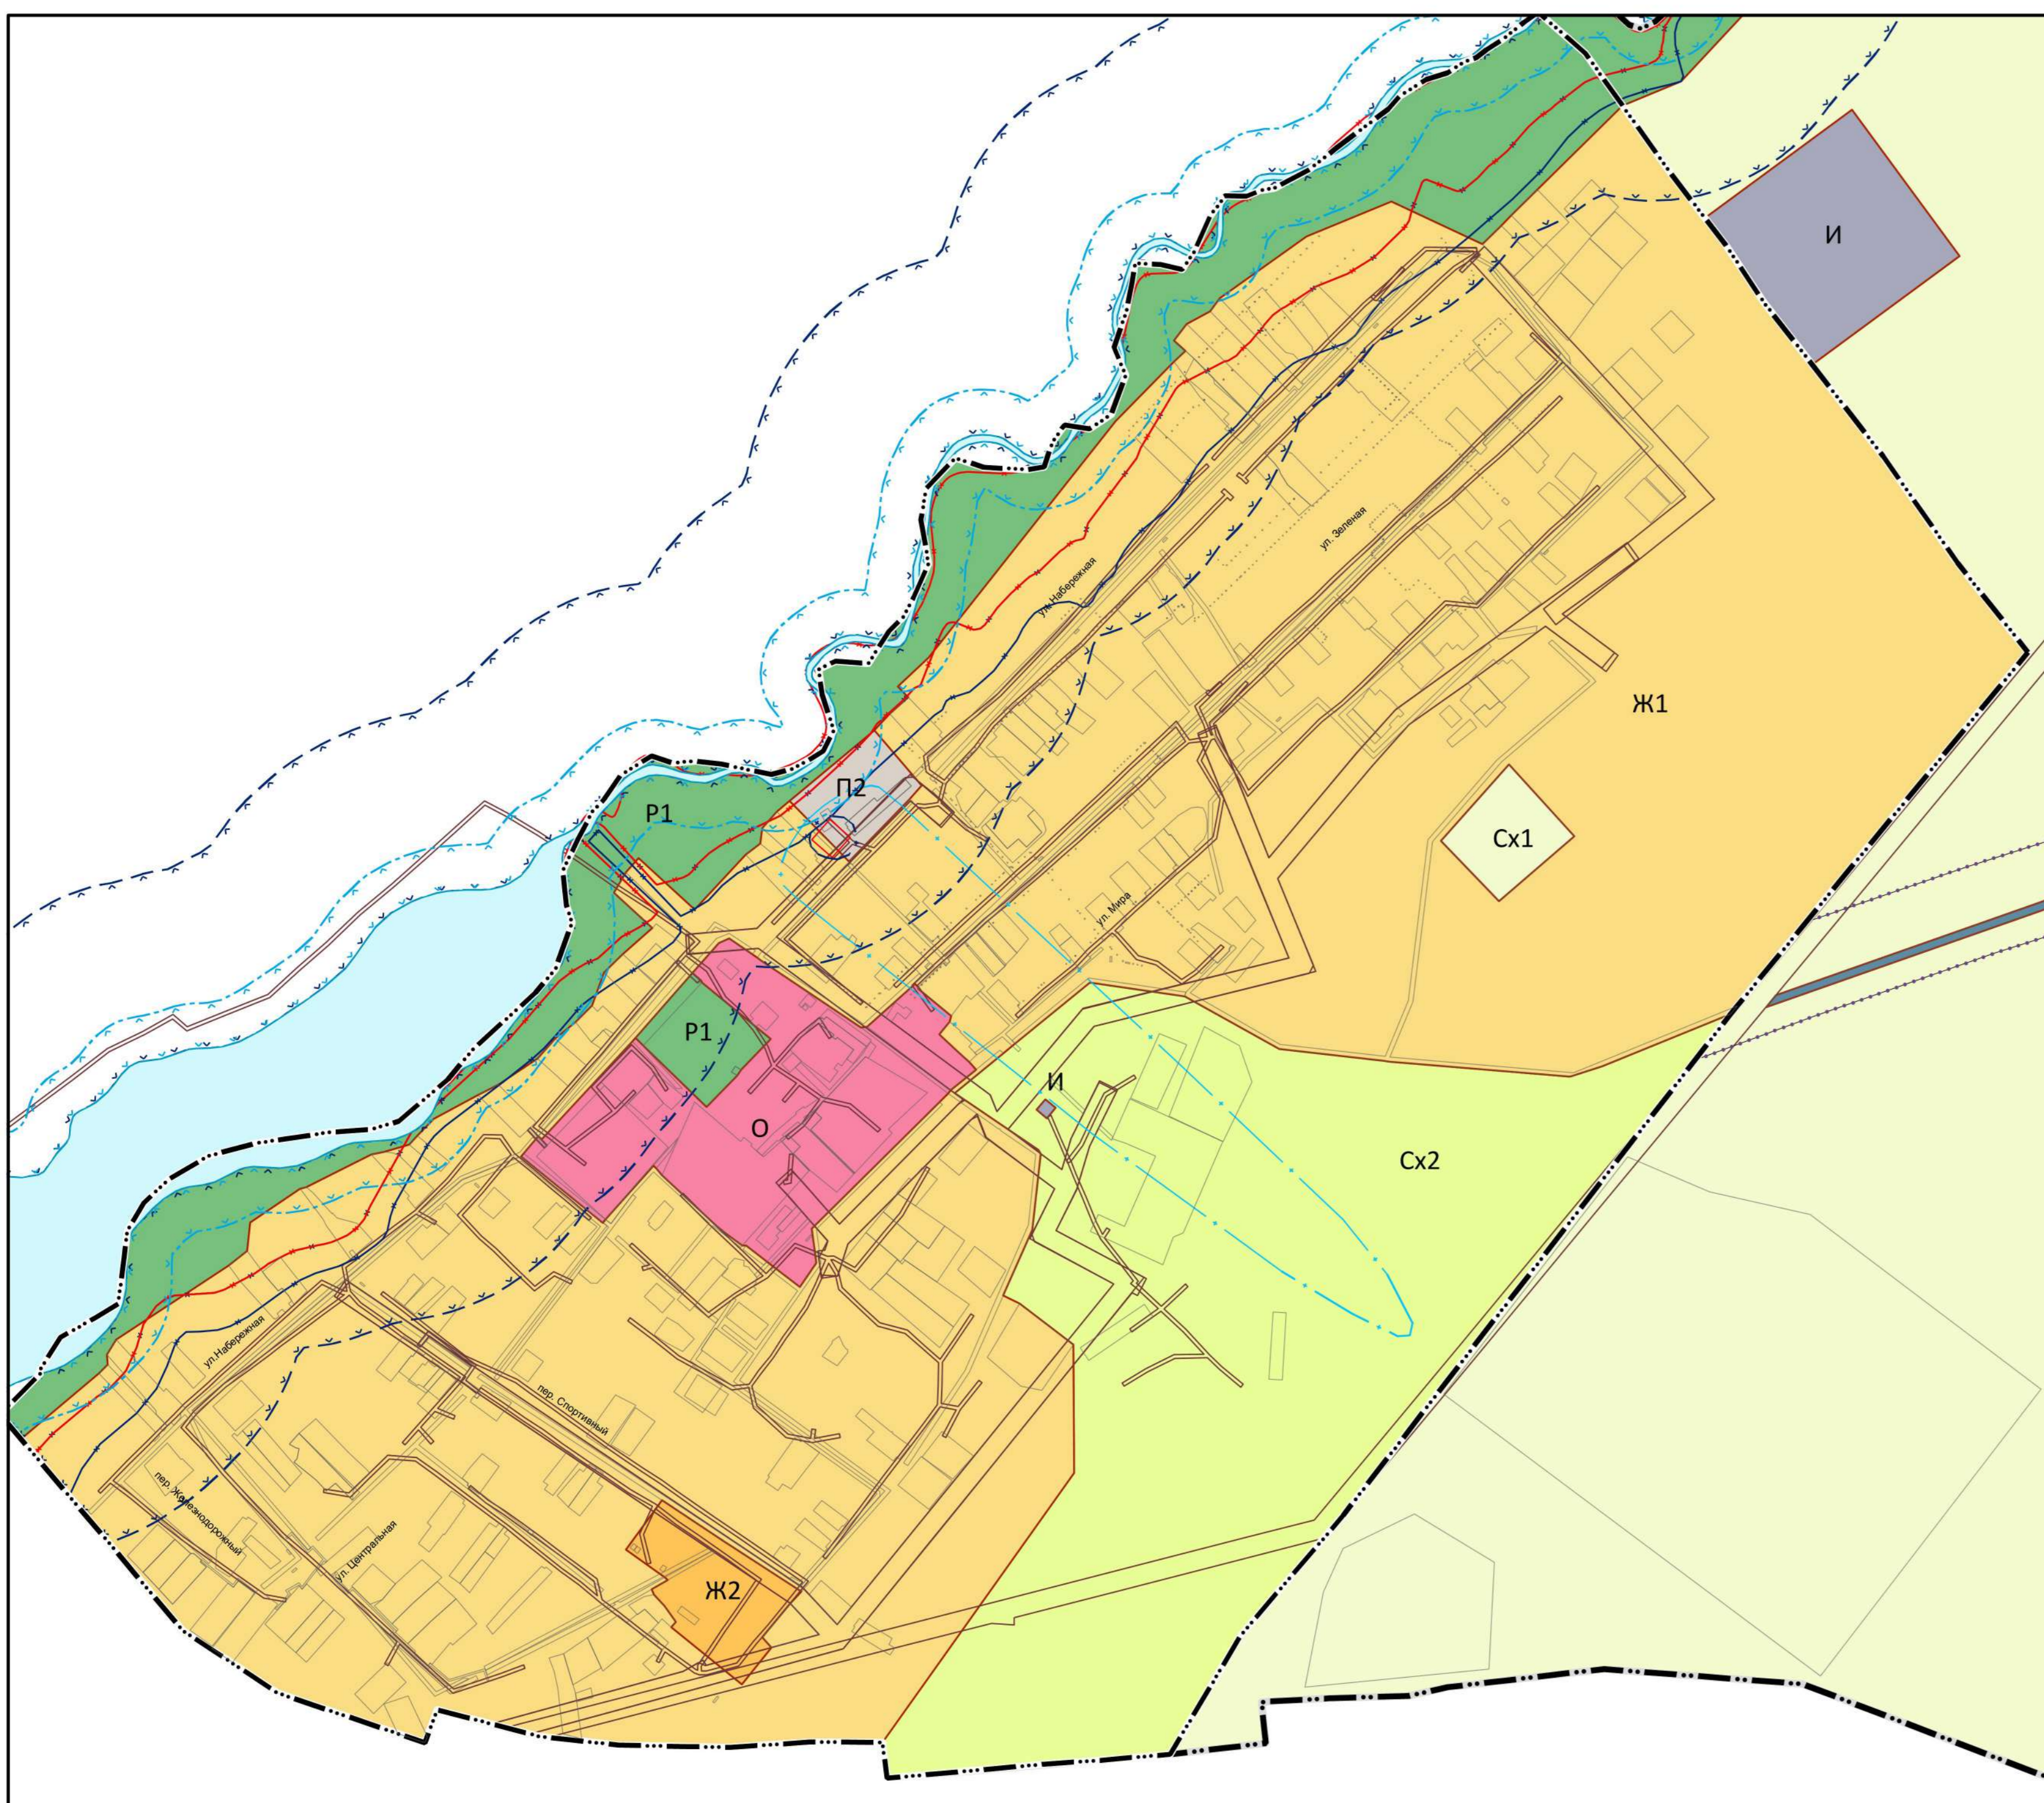

П. ОЗЕРНЫЙ, М 1:10 000

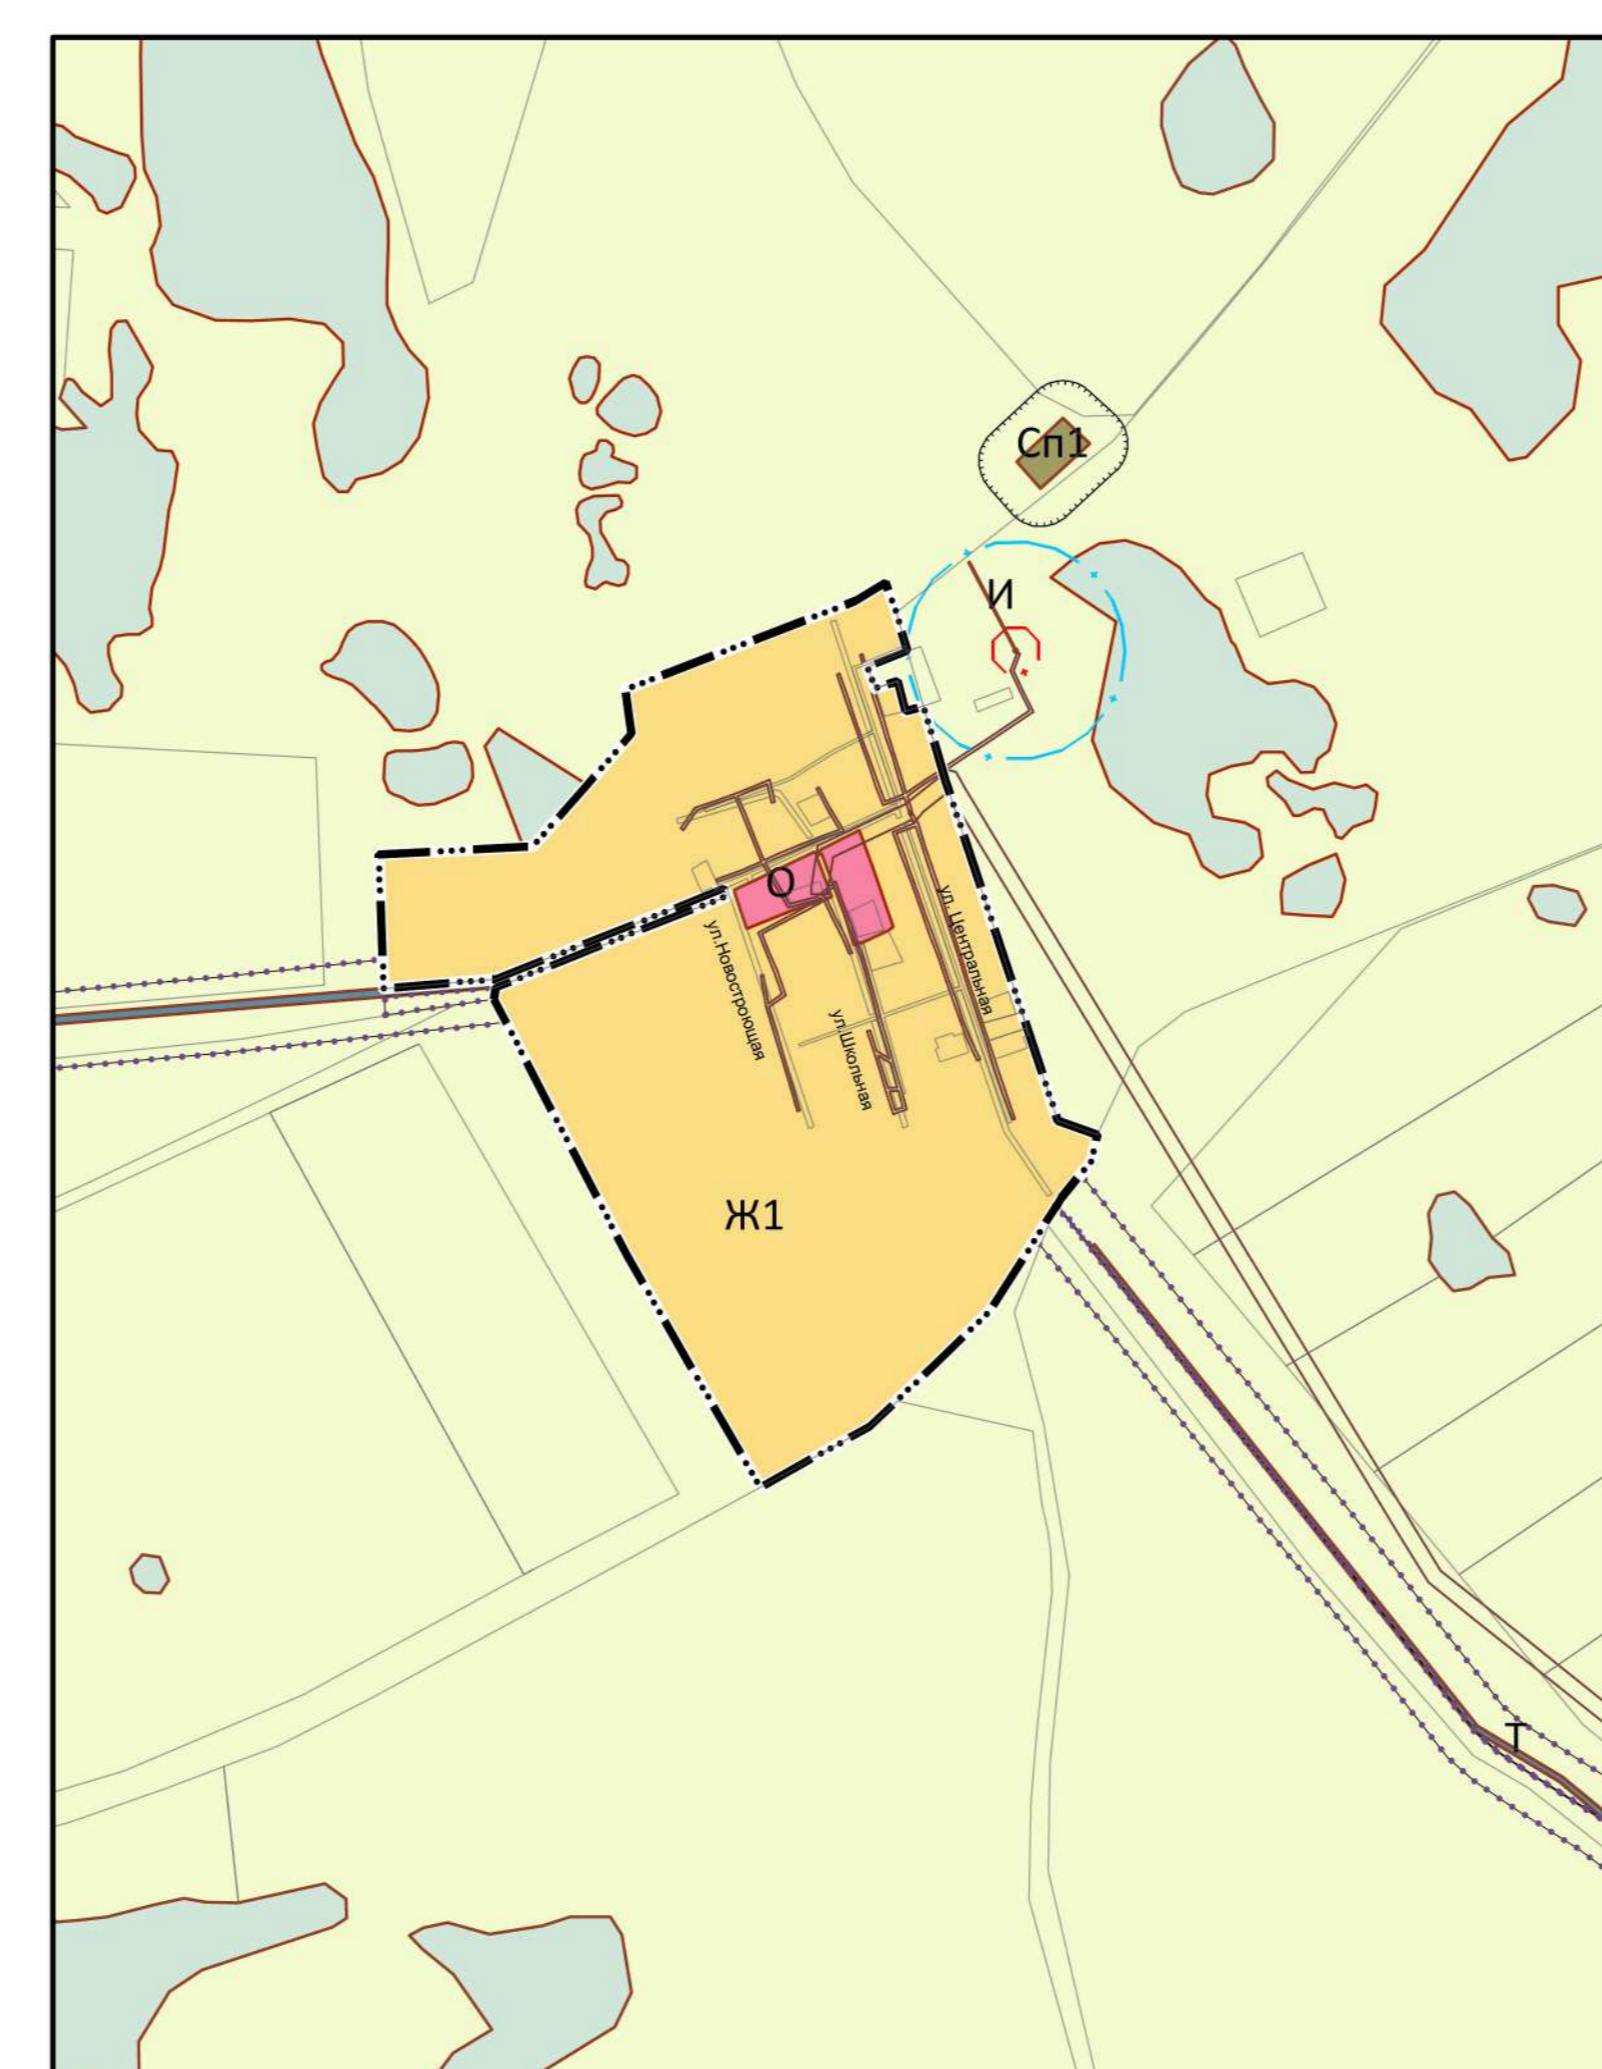

П. ПЕРВОМАЙКА, М 1:10 000

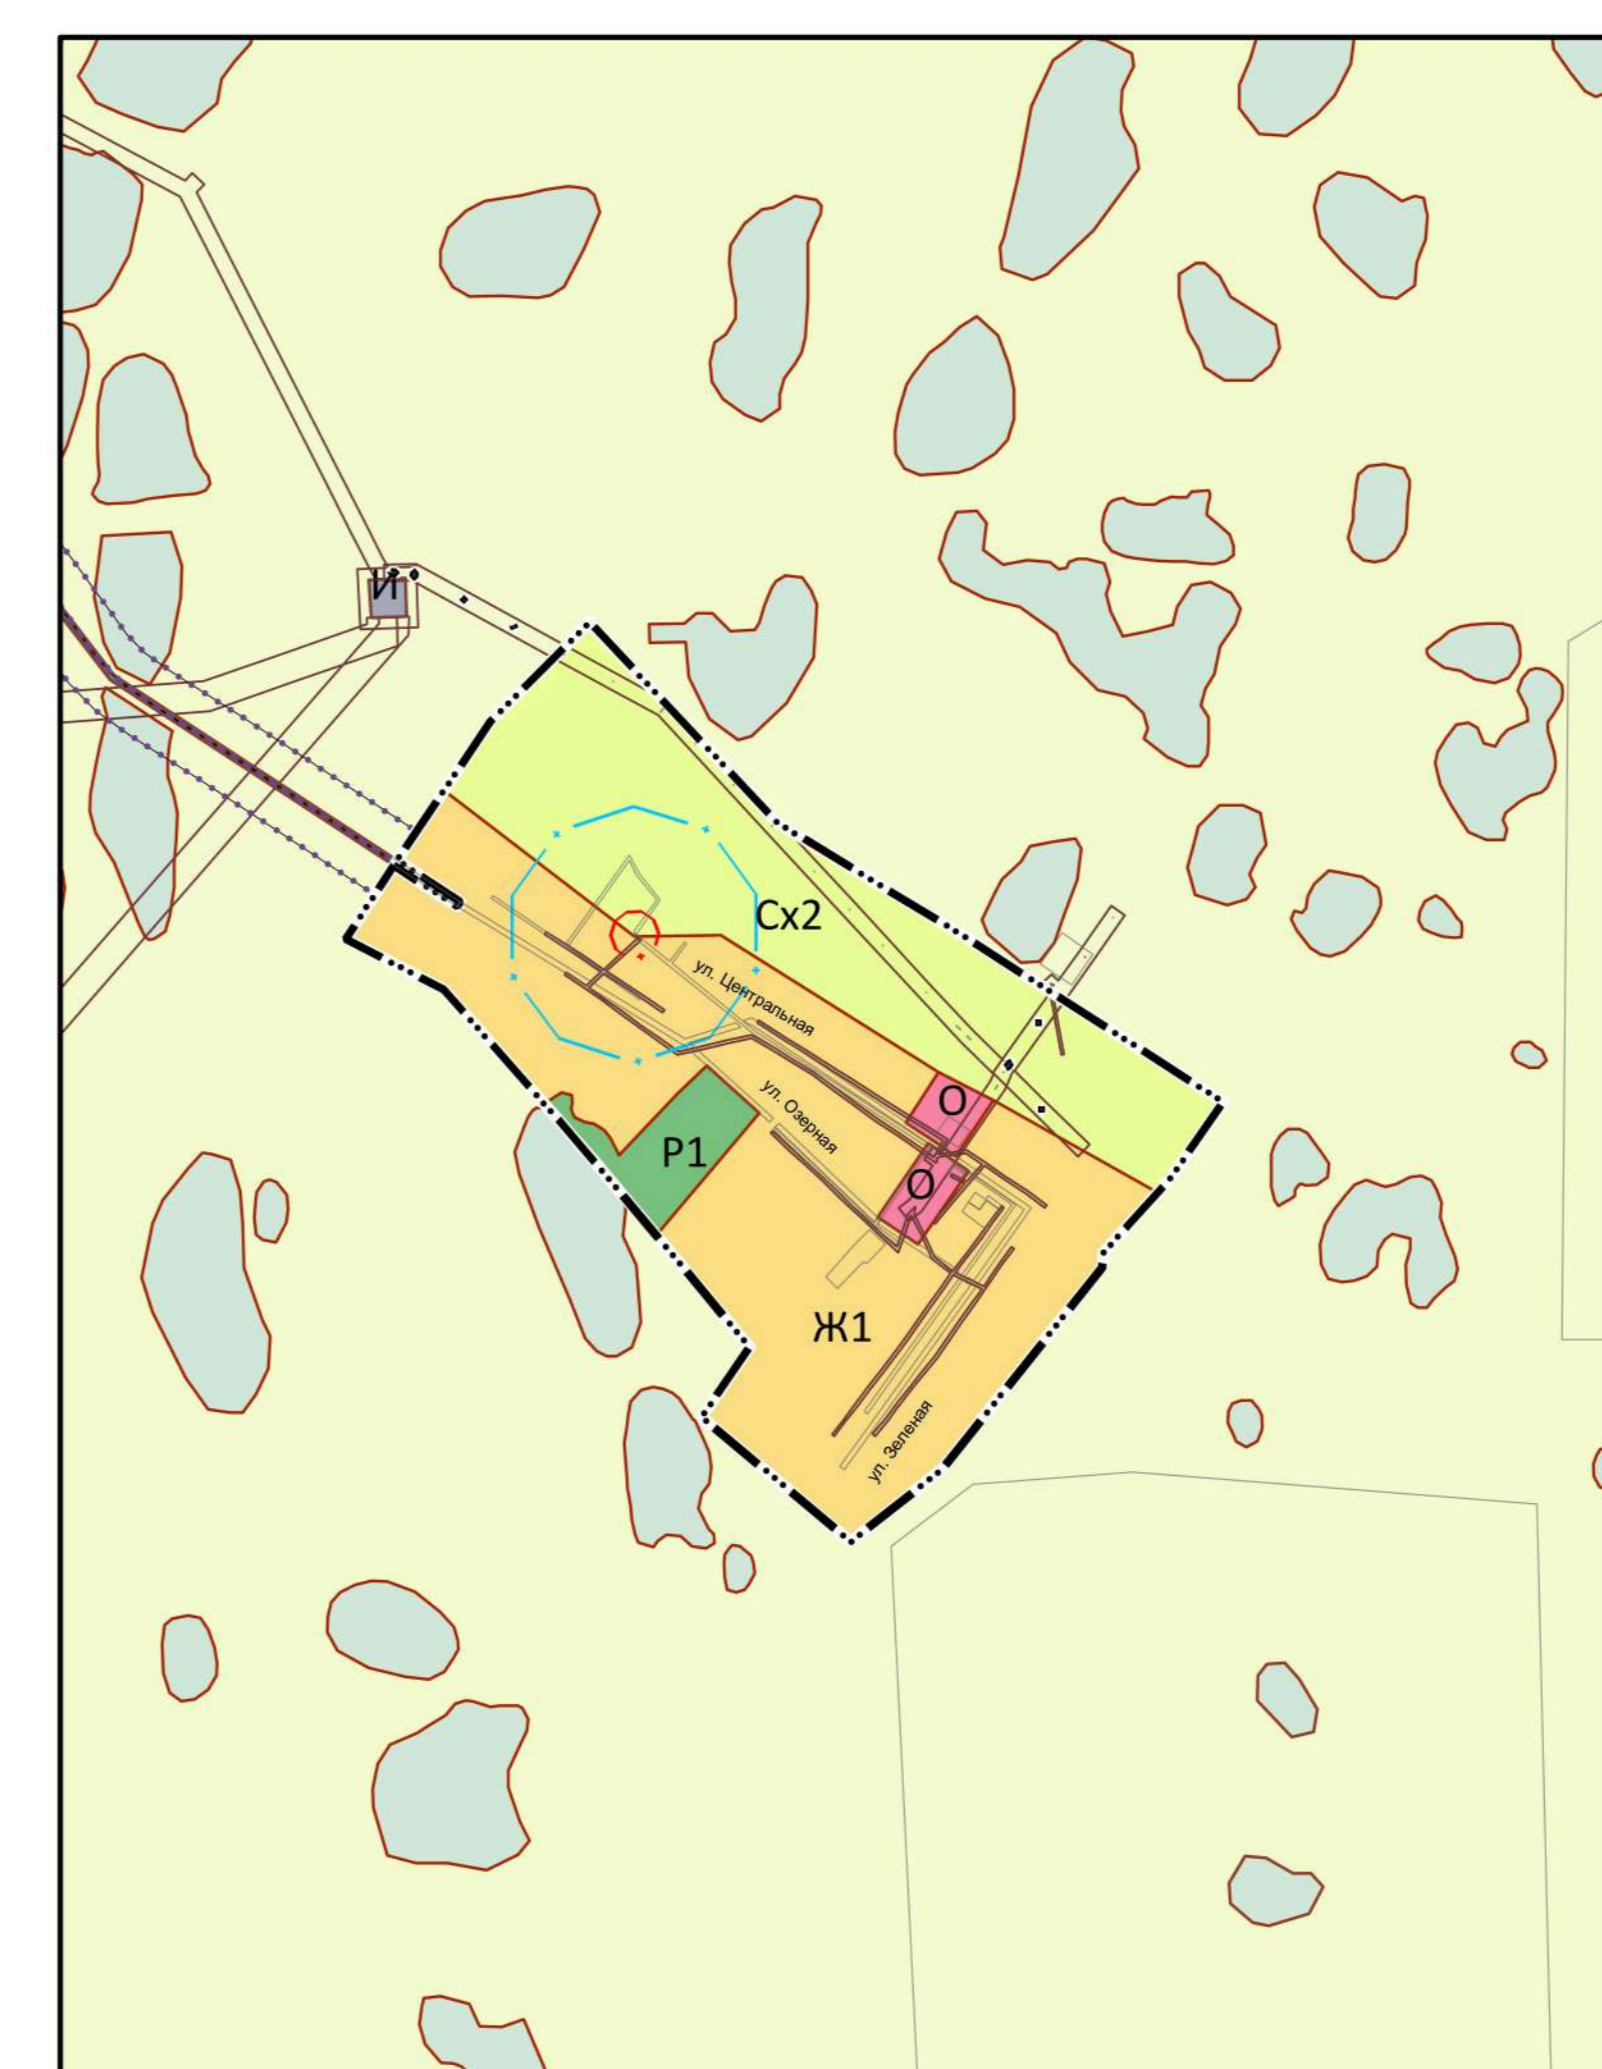

МАСШТАБ 1:25 000  
В 1 сантиметре 250 метров

250 0 500 1000 1500 2000 2500

ОК ГОЛОВНОЙ ПРОЕКТНЫЙ ИНСТИТУТ  
**ЧЕЛЯБИНСК ГРАЖДАНПРОЕКТ**

ВЫПОЛНЕНИЕ РАБОТ ПО ВНЕСЕНИЮ ИЗМЕНЕНИЙ В ПРАВИЛА ЗЕМЛЕПОЛЬЗОВАНИЯ И ЗАСТРОЙКИ ПОЛТАВСКОГО СЕЛЬСКОГО ПОСЕЛЕНИЯ КАПЛАВСКОГО МУНИЦИПАЛЬНОГО РАЙОНА ЧЕЛЯБИНСКОЙ ОБЛАСТИ

**ПРАВИЛА ЗЕМЛЕПОЛЬЗОВАНИЯ И ЗАСТРОЙКИ ПОЛТАВСКОГО СЕЛЬСКОГО ПОСЕЛЕНИЯ**  
КАРТА ГРАДОСТРОИТЕЛЬНОГО ЗОНИРОВАНИЯ

ПРЕДСЕДАТЕЛЬ КООПЕРАТИВА КУРУНОВ С.П.  
ОТДЕЛ ГЕНЕРАЛЬНОГО ПЛАНА

НАЧАЛЬНИК ОТДЕЛА КОЖЕННИКОВ А.М.  
ГЛАВНЫЙ ИНЖЕНЕР ПРОЕКТА ПОПОВ А.Е.  
ГЛАВНЫЙ АРХИТЕКТОР ПРОЕКТА ЖИЖИГА Т.Н.  
АРХИТЕКТОР АРИСТОВ А.Н.

ШМР 136-23-11 ЧЕЛЯБИНСК 2023